

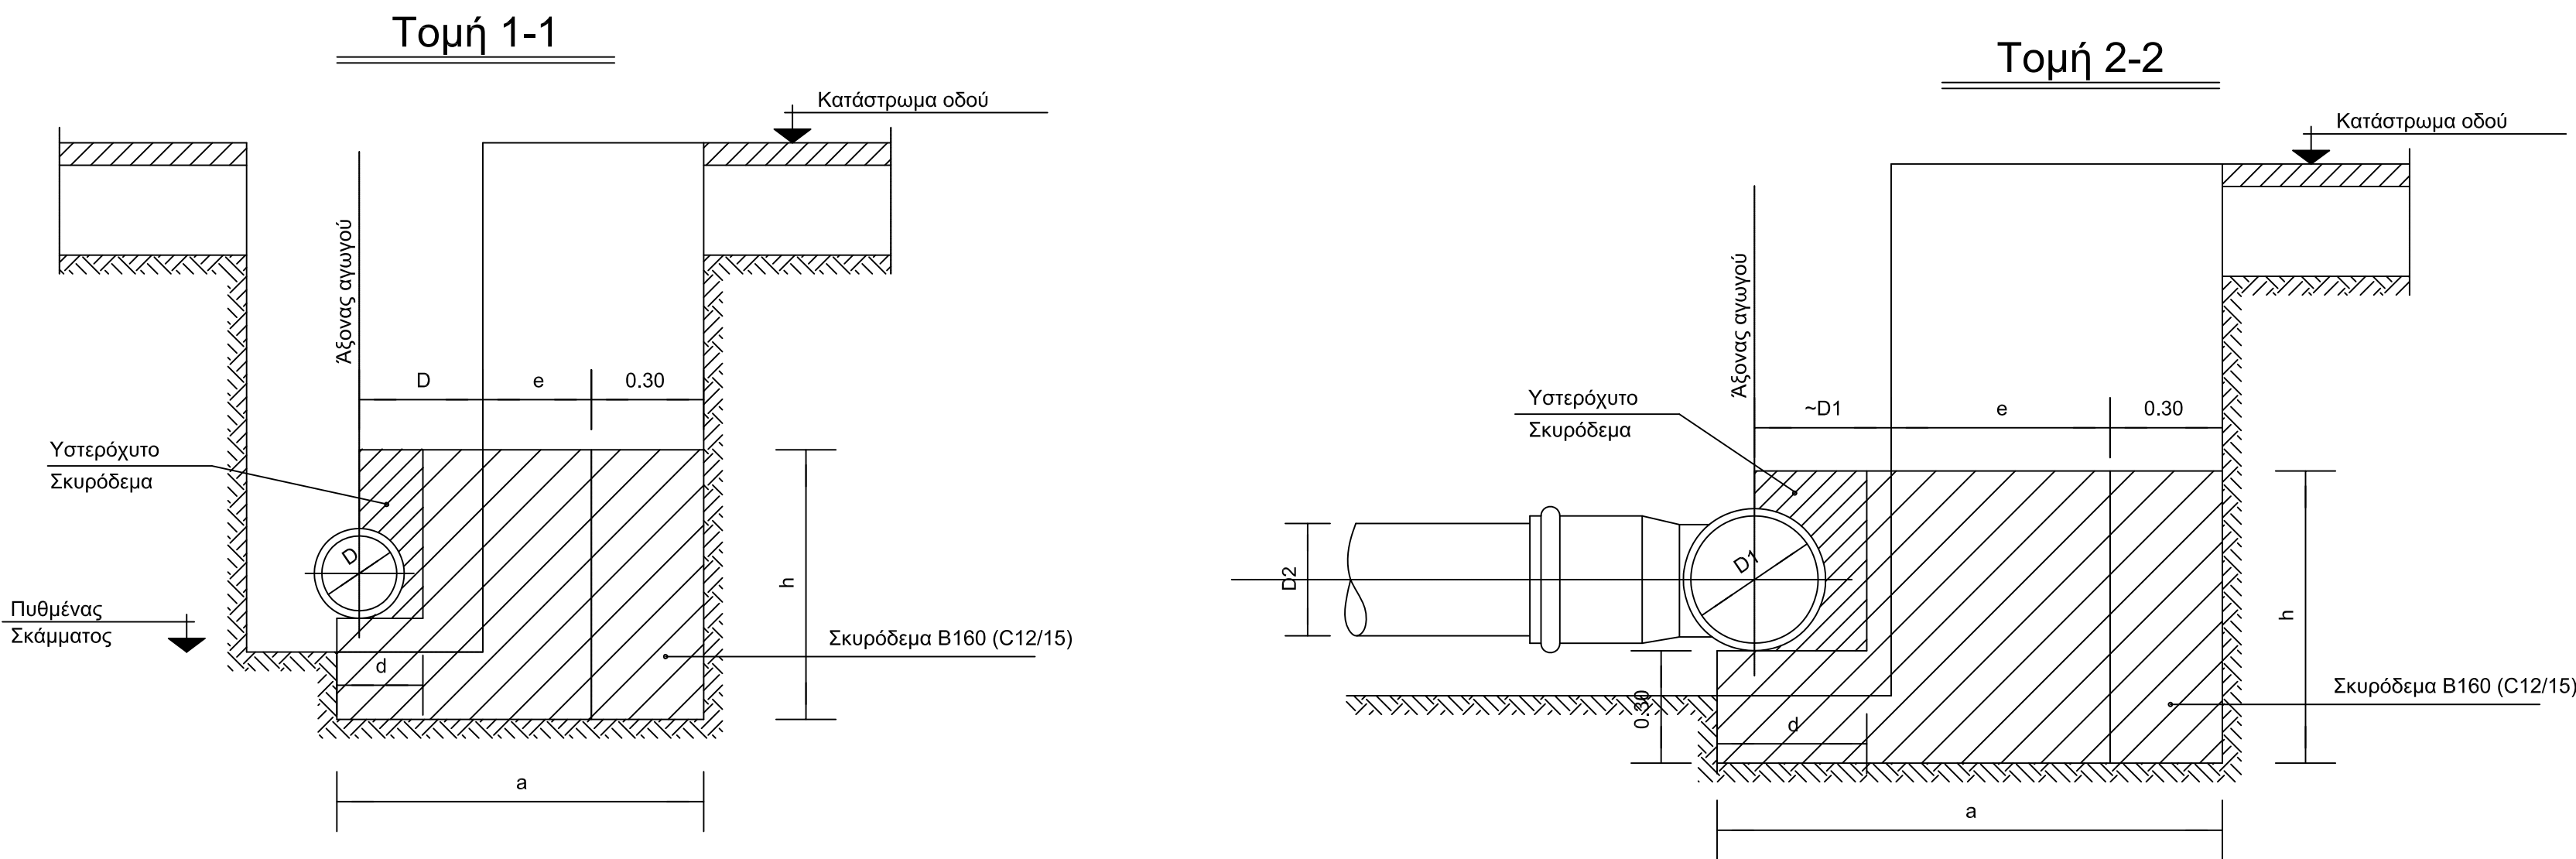
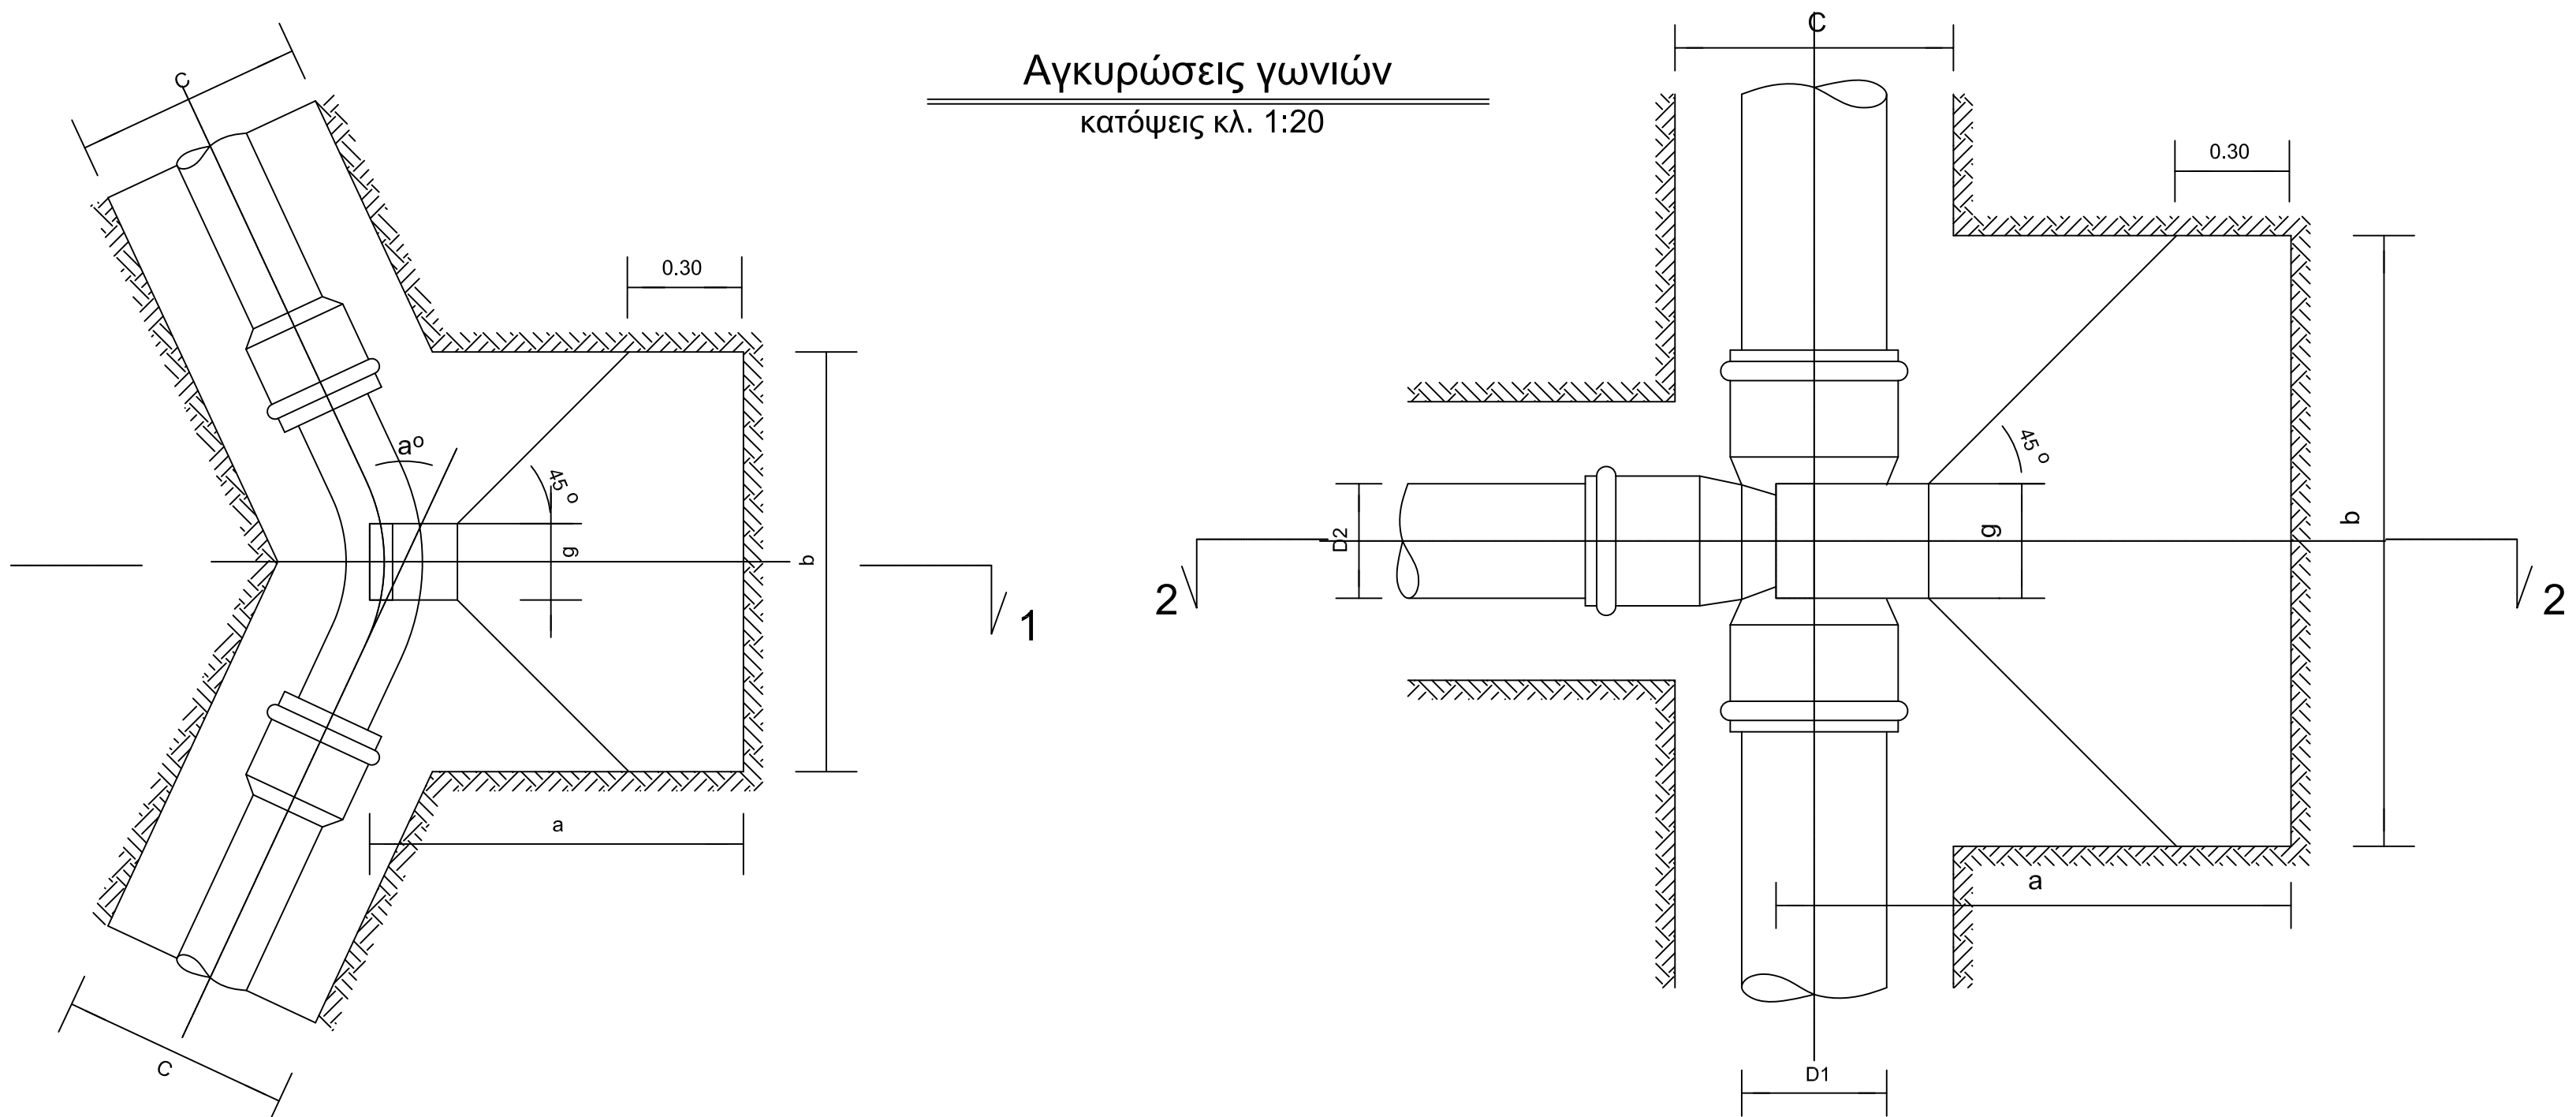
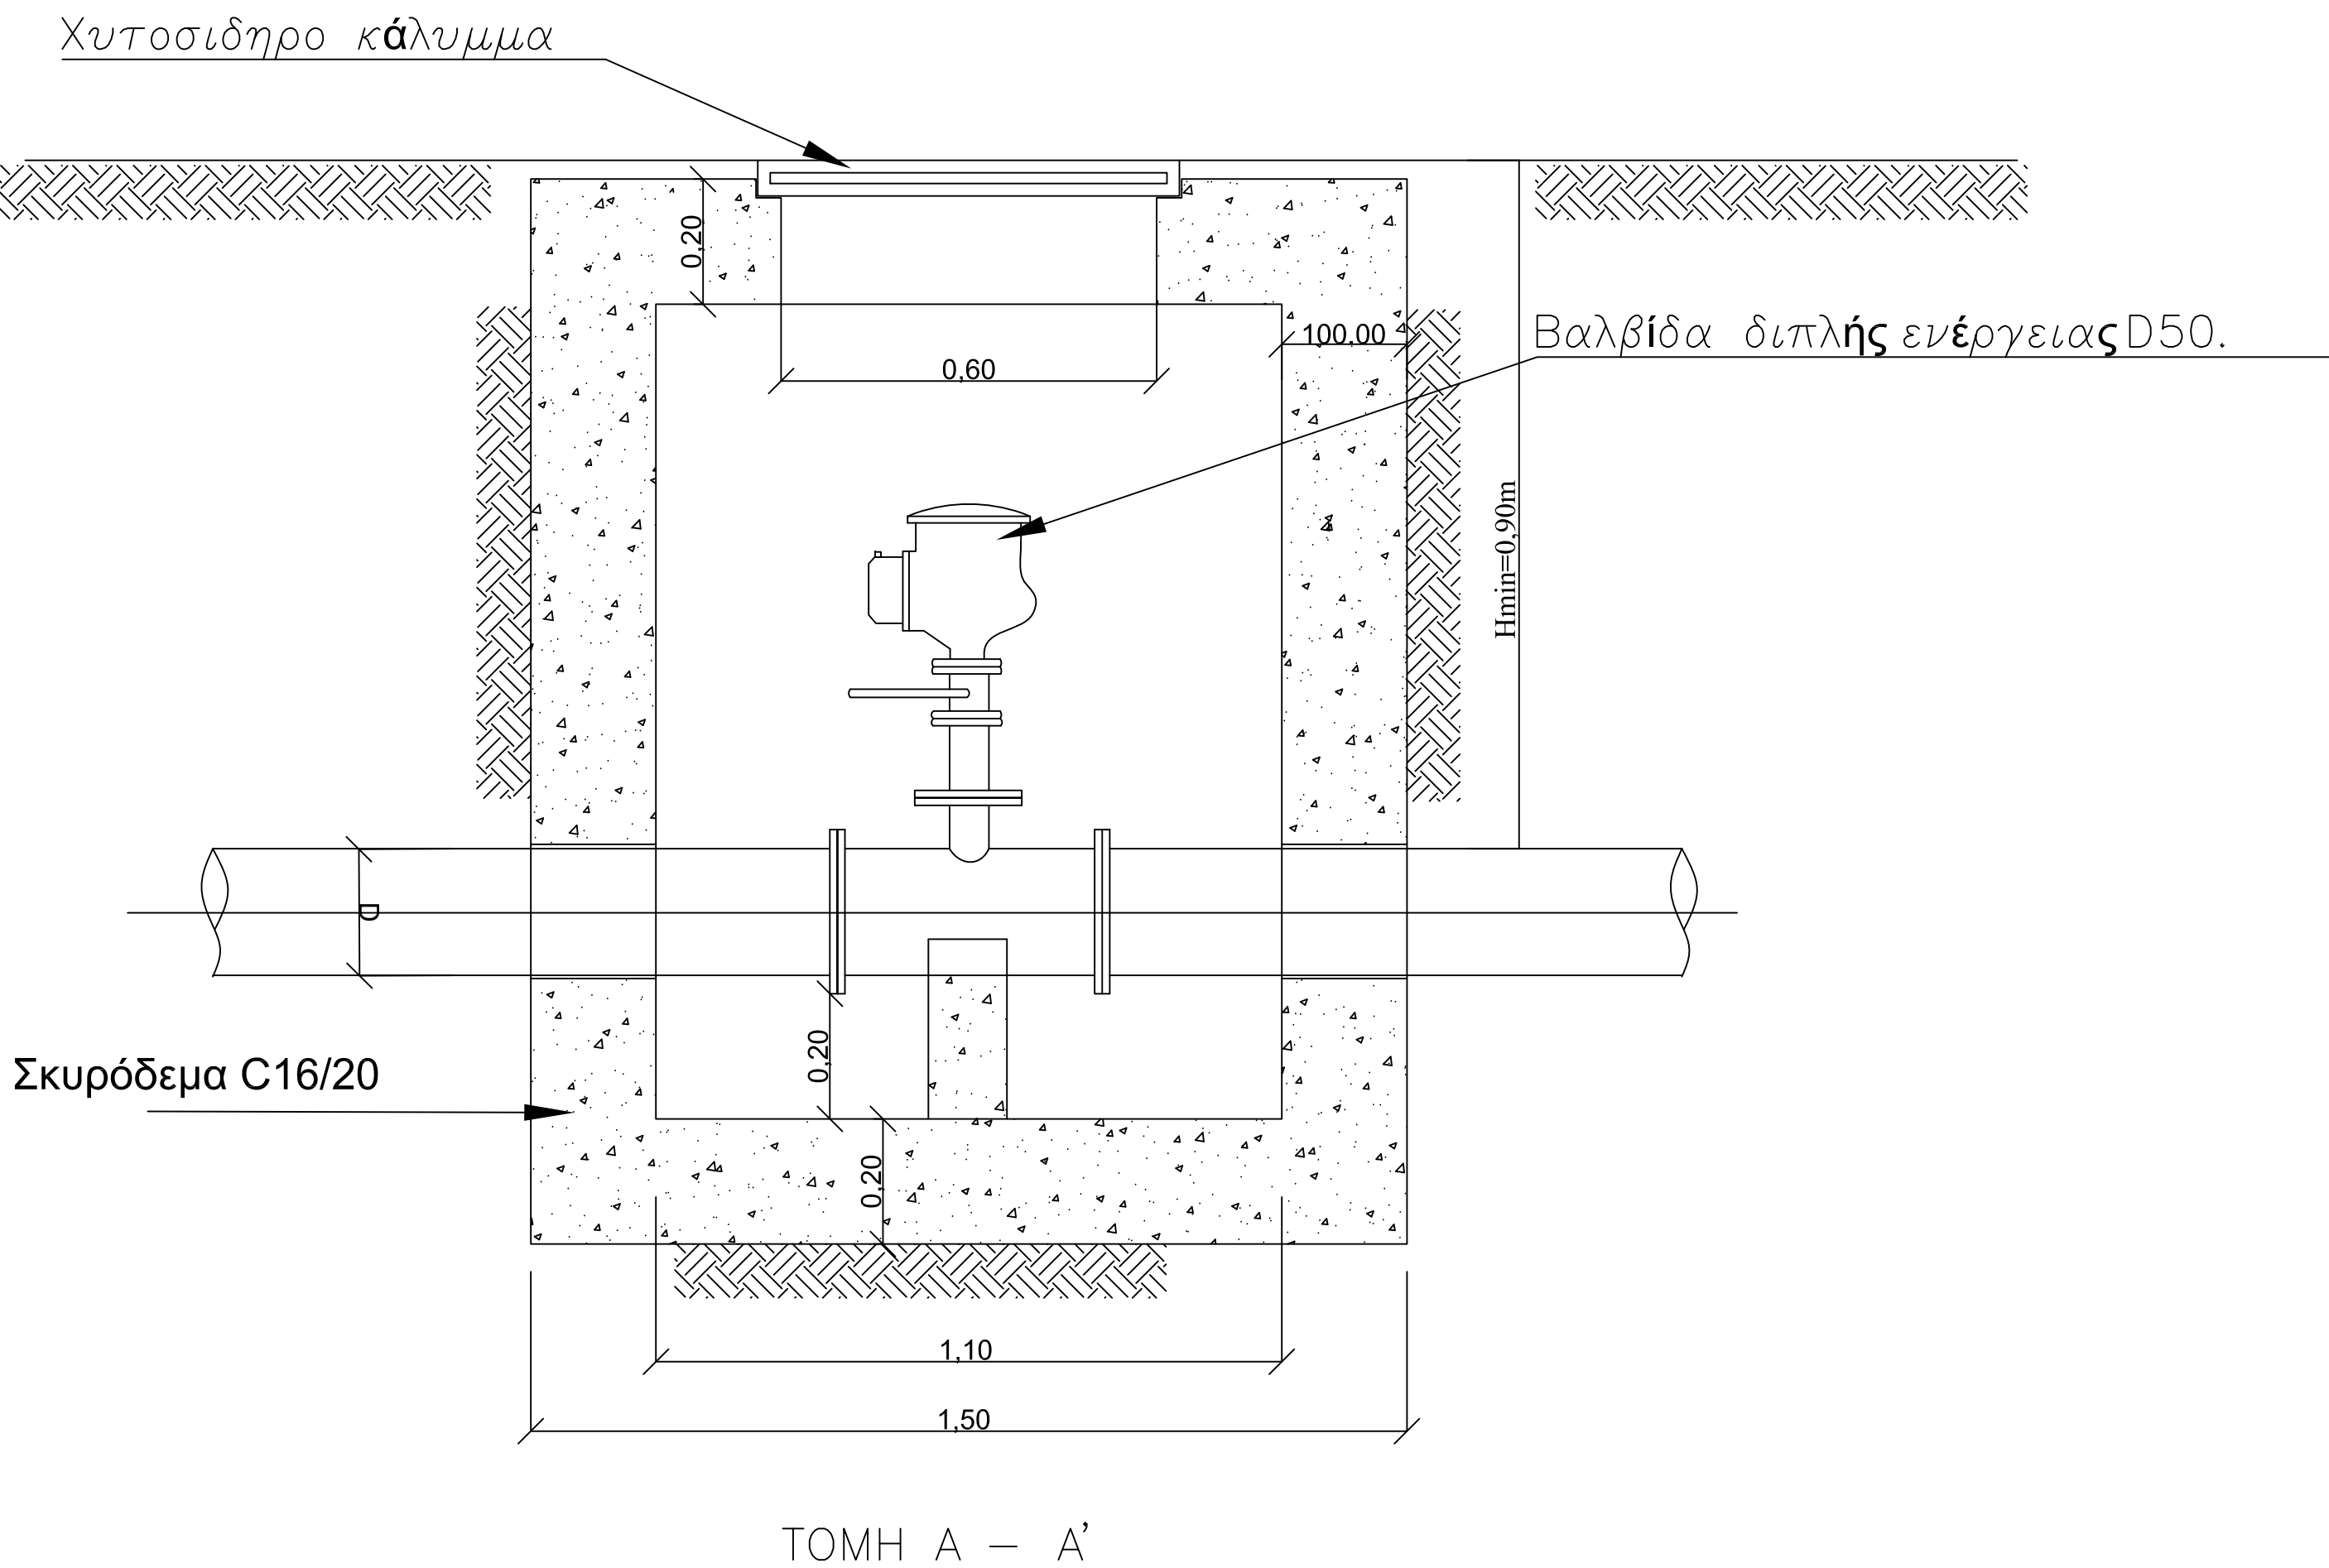


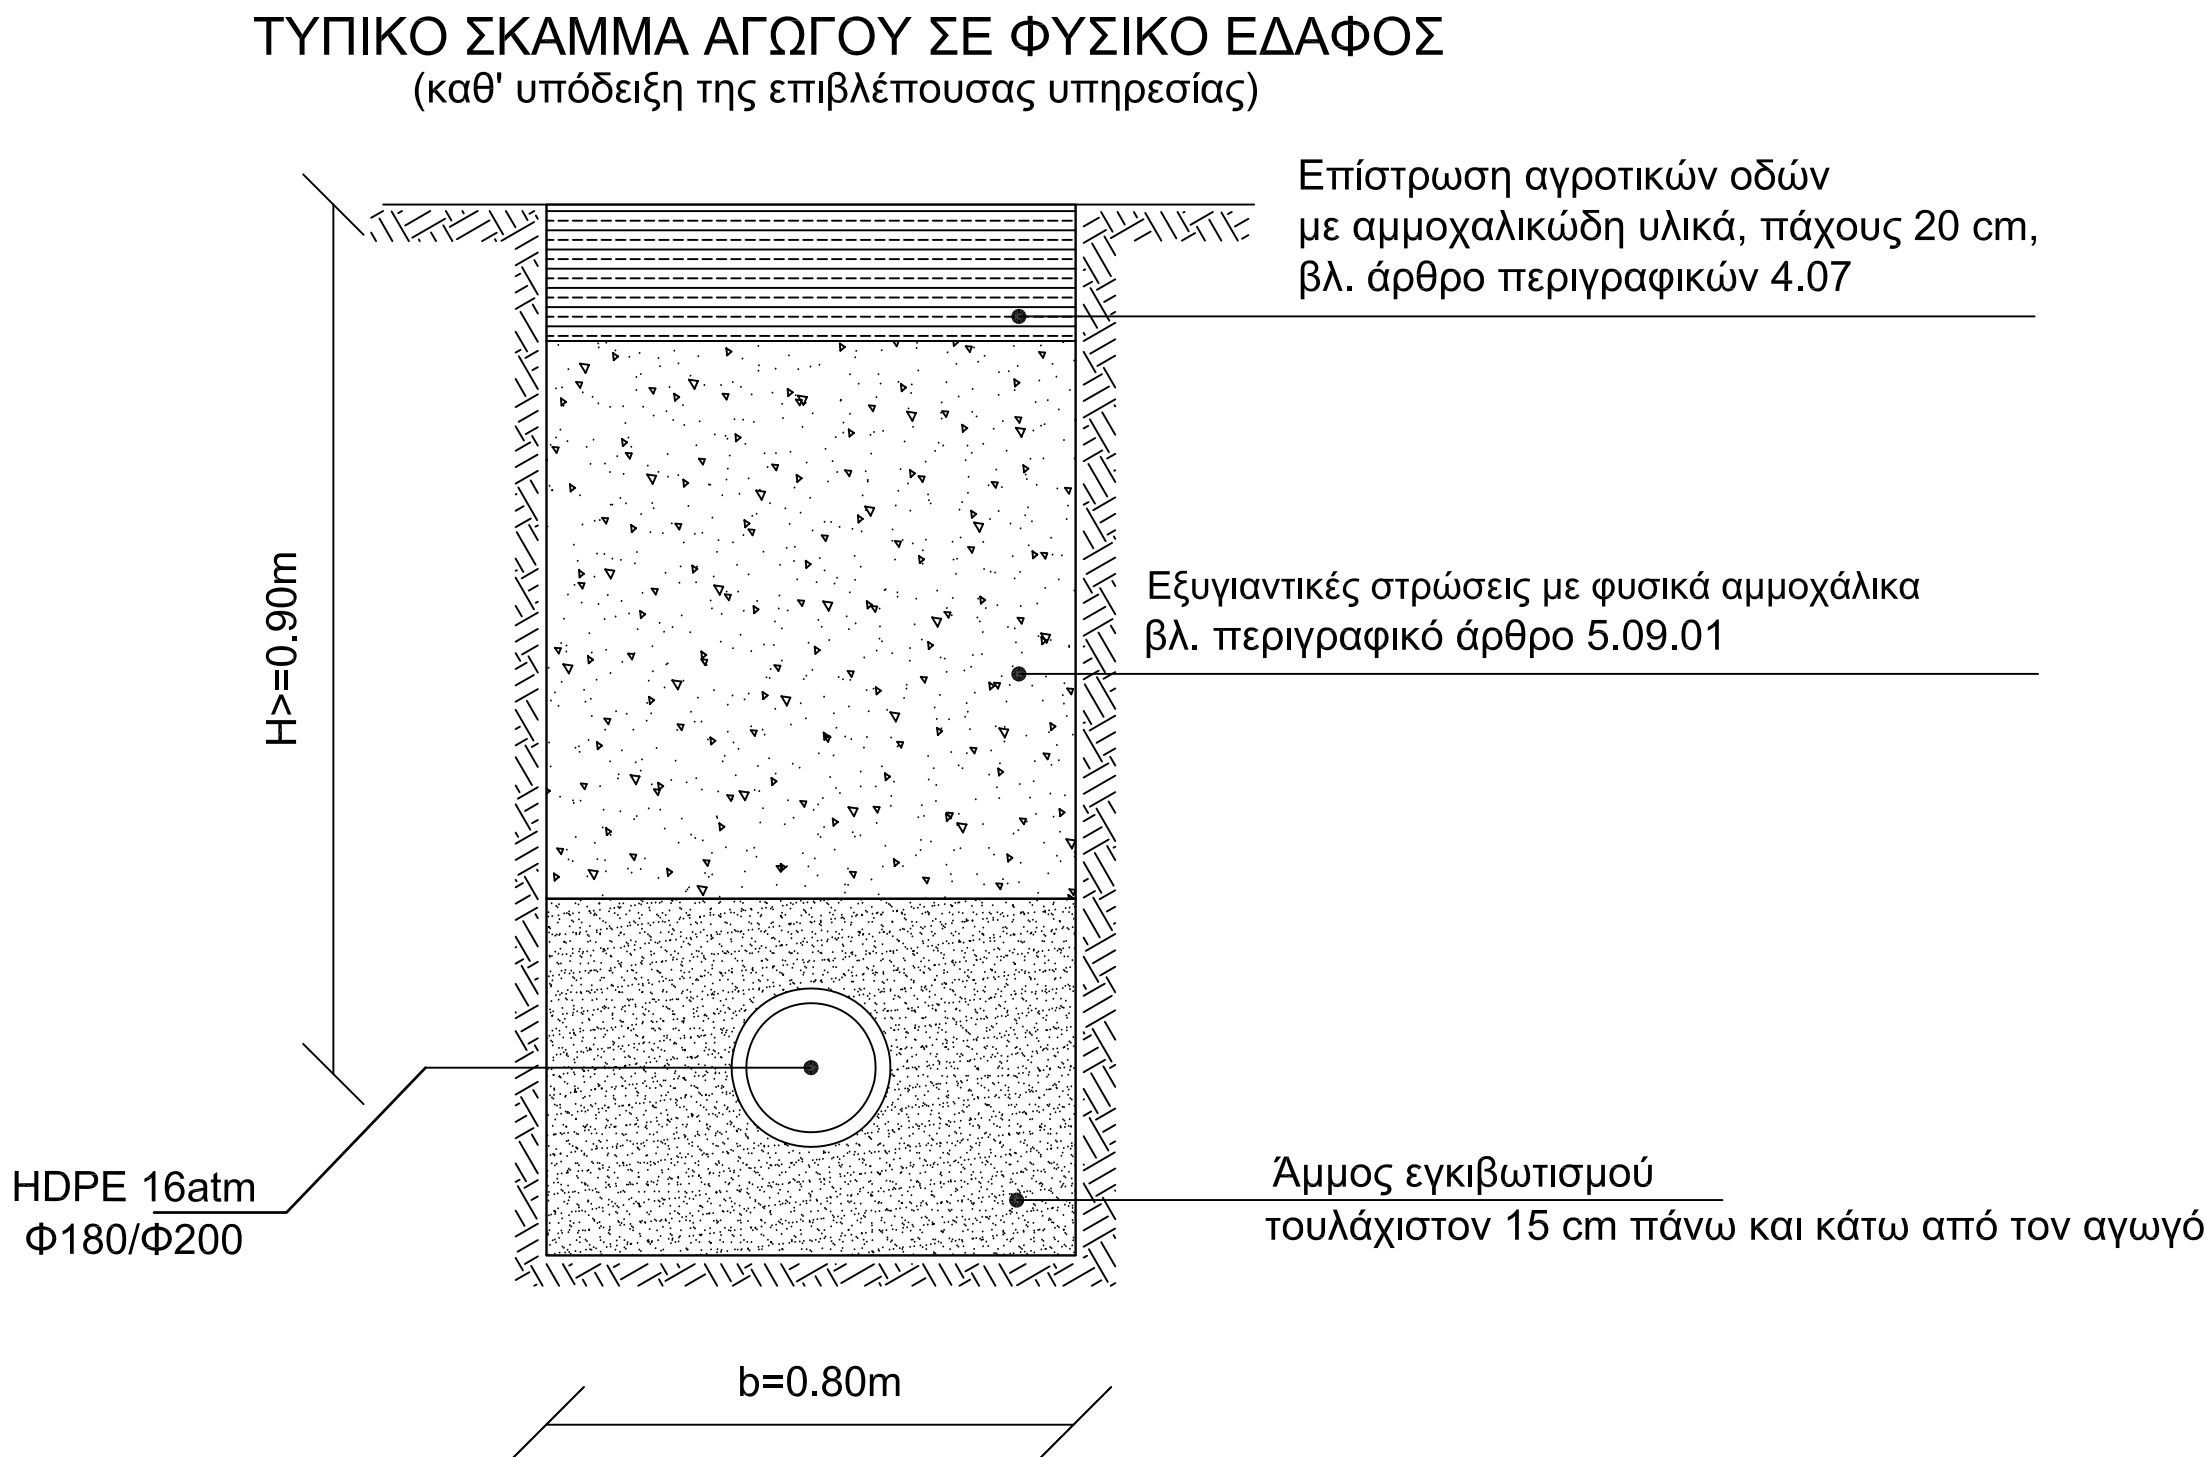

Προμέτρηση									
Τύπος	P(t)	a	β	γ	δ	ε	η	Εκατοστή Θεμελίων (κ.μ.)	Σκυρόδεμα C16/20 (κ.μ.)
I	3.00	0.80	0.70	0.20	0.20	0.30	0.80	0.76	0.32
II	6.00	1.00	1.10	0.30	0.20	0.50	0.90	1.58	0.65
III	15.0	1.60	2.10	0.30	0.40	0.90	0.90	4.54	1.65
IV	22.0	1.90	2.70	0.40		1.20	1.00	7.29	2.89
V	29.0	2.00	3.00	0.40		1.30	1.10	8.64	3.60

P(t) Δύναμη υπολογισμού αγκυρώσεως

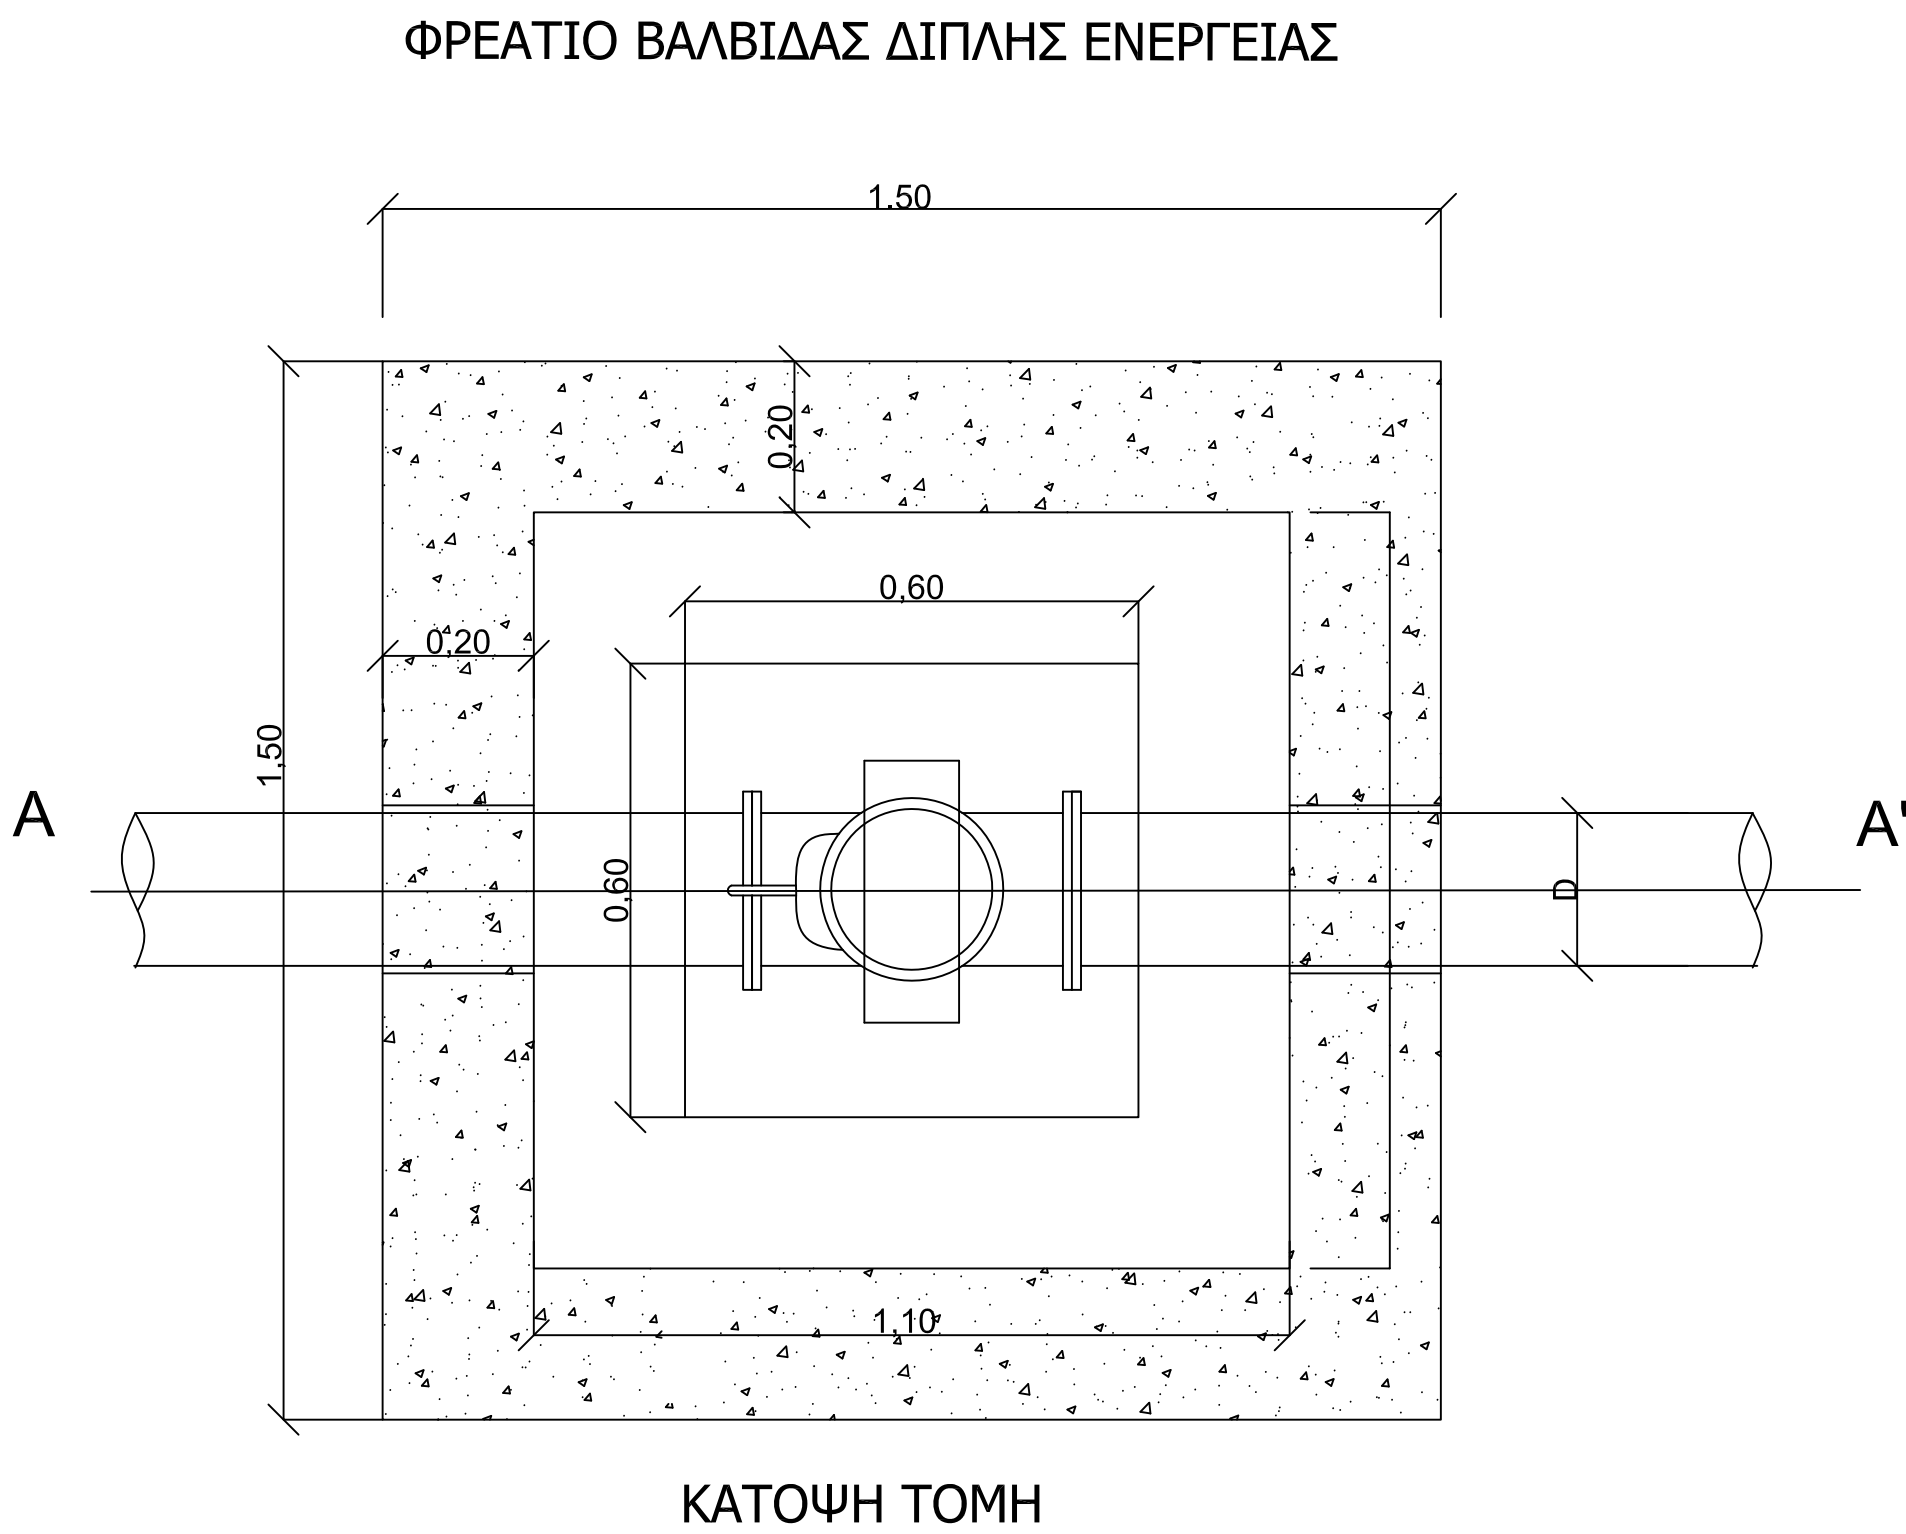

ΕΛΛΗΝΙΚΗ ΔΗΜΟΚΡΑΤΙΑ ΠΕΡΙΦΕΡΕΙΑ ΑΝΑΤΟΛΙΚΗΣ ΜΑΚΕΔΟΝΙΑΣ & ΘΡΑΚΗΣ Δ.Ε.Υ.Α. ΟΡΕΣΤΙΑΔΑΣ			
ΟΡΙΣΤΙΚΗ ΥΔΡΑΥΛΙΚΗ ΜΕΛΕΤΗ ΑΝΤΙΚΑΤΑΣΤΑΣΗ ΤΜΗΜΑΤΟΣ ΚΑΤΑΘΛΙΠΤΙΚΟΥ ΑΓΩΓΟΥ ΥΔΡΕΥΣΗΣ ΑΝΤΙΟΣΤΑΣΙΟΥ Τ.Κ. ΚΟΜΑΡΩΝ			
ΑΝΤΙΚΕΙΜΕΝΟ ΜΕΛΕΤΗΣ: ΟΡΙΣΤΙΚΗ ΥΔΡΑΥΛΙΚΗ ΜΕΛΕΤΗ			
Θέμα Σχεδίου: ΤΥΠΙΚΑ ΣΧΕΔΙΑ 1) ΑΓΚΥΡΩΣΕΙΣ 2) ΦΡΕΑΤΙΟ ΕΞΑΕΡΙΣΜΟΥ 3) ΤΥΠΙΚΟ ΣΚΑΜΜΑ		Στάδιο Μελέτης: ΜΠΕ	Αριθμός Σχεδίου: T1
Όνομα αρχείου:		ΚΩΔΙΚΑΚΑ 1:20	ΗΜΕΡΟΜΗΝΙΑ ΕΚΠΟΝΗΣΗΣ ΑΠΡΙΛΙΟΣ 2016
ΟΙ ΣΥΝΤΑΣΑΝΤΕΣ		Για τον Ανάδοχο	
A/A	ΟΝΟΜΑΤΕΠΩΝΥΜΟ / ΕΙΔΙΚΟΤΗΤΑ	Δίπλη επικοινωνία: Μακεδονίας 20 - Τ.Κ. 69300 Αδελφισσάκη τηλ. 25530 - 91119, eMail: symmetel@gmail.com	
1	Γεώργιος Δελλουδης - Πολ. Μηχανικός		
2			
3			
4			
5			
6			
ΓΙΑ ΤΟΝ ΑΙΤΟΥΝΤΑ την έγκριση της μελέτης		ΕΓΚΡΙΘΗΚΕ ΓΙΑ ΤΗΝ ΤΕΧΝΙΚΗ ΥΠΗΡΕΣΙΑ ΤΗΣ ΔΕΥΑ ΟΡΕΣΤΙΑΔΑΣ	
ΔΕΥΑ ΟΡΕΣΤΙΑΔΑΣ Μιντιάς Αναστάσιος		Ορεστιάδα / 04 / 2016	