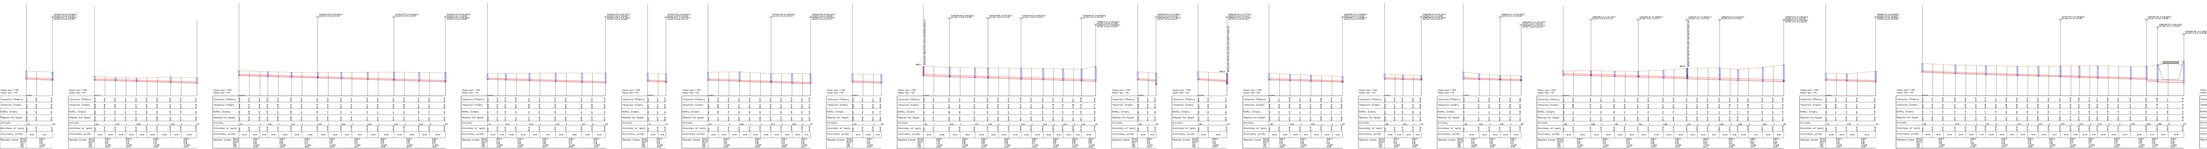
Νέα Σύνδεση 1 (ΥΦ)
Νέα Σύνδεση 2 (ΥΦ)
Νέα Σύνδεση 3 (ΥΦ)
Νέα Σύνδεση 4 (ΥΦ)
Νέα Σύνδεση 5 (ΥΦ)
Νέα Σύνδεση 6 (ΥΦ)
Νέα Σύνδεση 7 (ΥΦ)
Νέα Σύνδεση 8 (ΥΦ)
Νέα Σύνδεση 9 (ΥΦ)
Νέα Σύνδεση 10 (ΥΦ)
Νέα Σύνδεση