ΤΥΠΙΚΕΣ ΔΙΑΤΟΜΕΣ ΟΡΥΓΜΑΤΩΝ

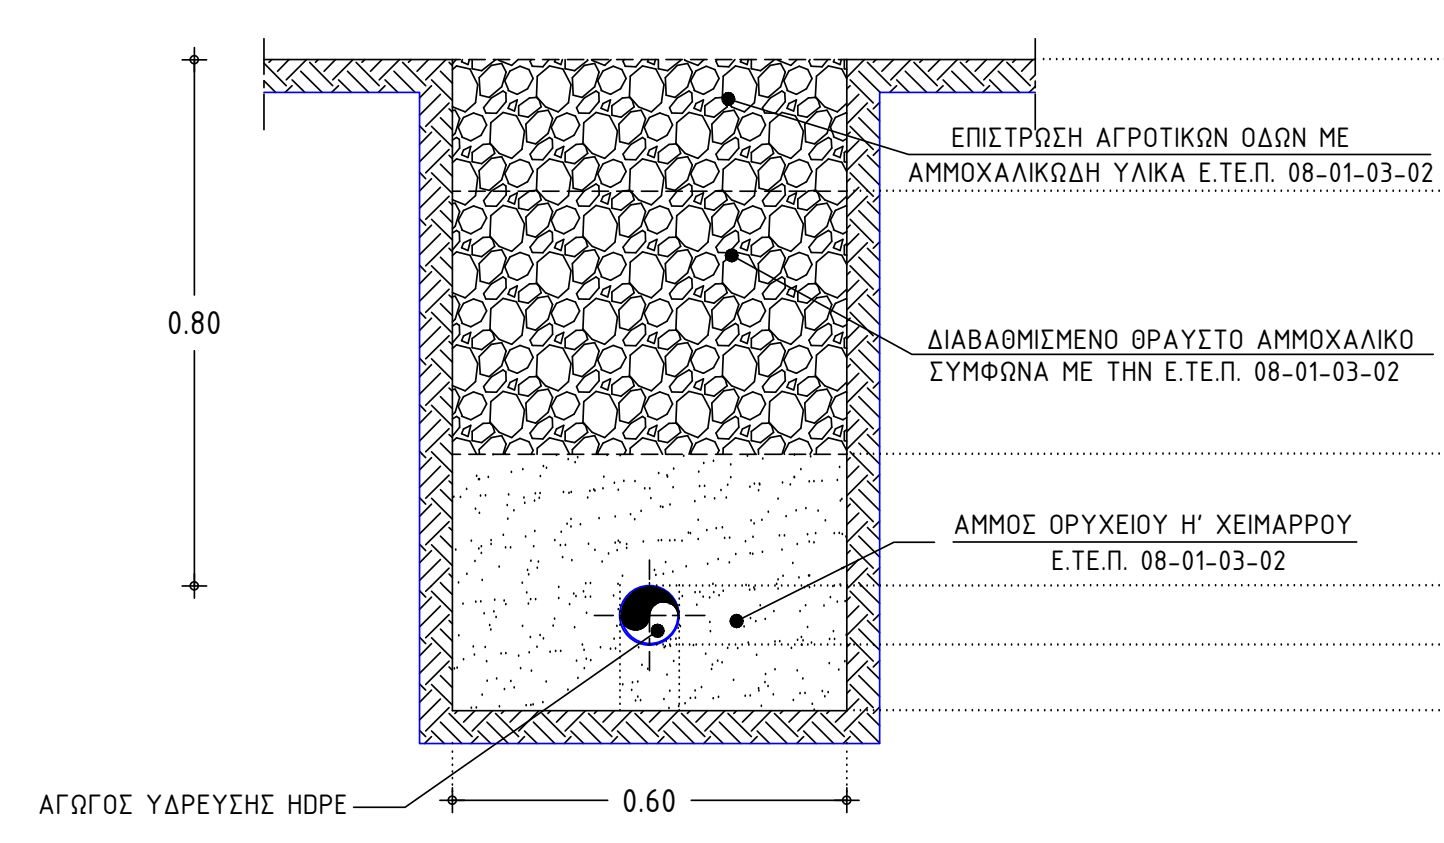
ΕΠΙΣΤΡΩΣΗ ΑΓΡΟΤΙΚΩΝ ΟΔΩΝ ΜΕ ΑΜΜΟΧΑΛΙΚΩΔΗ ΥΛΙΚΑ Ε.ΤΕ.Π. 08-01-03-02
ΔΙΑΒΑΘΜΙΣΜΕΝΟ ΘΡΑΥΣΤΟ ΑΜΜΟΧΑΛΙΚΟ ΣΥΜΦΩΝΑ ΜΕ ΤΗΝ Ε.ΤΕ.Π. 08-01-03-02
ΑΜΜΟΣ ΟΡΥΧΕΙΟΥ Η' ΧΕΙΜΑΡΡΟΥ Ε.ΤΕ.Π. 08-01-03-02
ΑΓΩΓΟΣ ΥΔΡΕΥΣΗΣ HDPE
0.80
0.20
0.40
0.20
Dεξ
0.10
0.60

Τ.Σ.1 / ΤΥΠΙΚΗ ΔΙΑΤΟΜΗ ΟΡΥΓΜΑΤΟΣ
ΑΓΩΓΟΥ ΥΔΡΕΥΣΗΣ ΣΕ ΧΩΜΑΤΟΔΡΟΜΟ

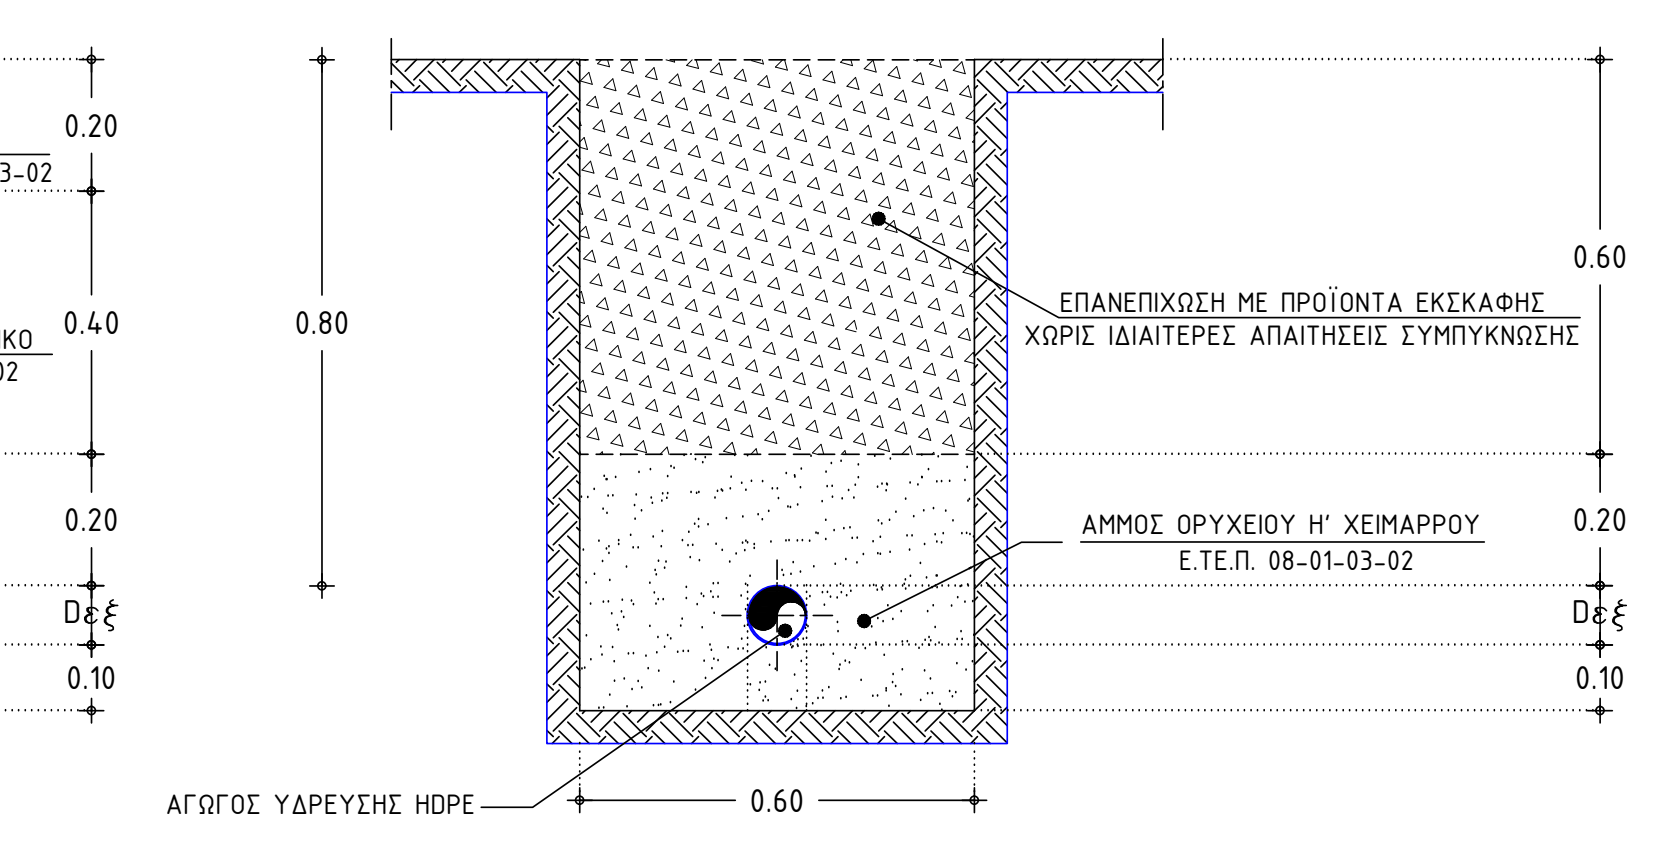
ΕΠΑΝΕΠΙΧΩΣΗ ΜΕ ΠΡΟΪΟΝΤΑ ΕΚΣΚΑΦΗΣ ΧΩΡΙΣ ΙΔΙΑΙΤΕΡΕΣ ΑΠΑΙΤΗΣΕΙΣ ΣΥΜΠΥΚΝΩΣΗΣ
ΑΜΜΟΣ ΟΡΥΧΕΙΟΥ Η' ΧΕΙΜΑΡΡΟΥ Ε.ΤΕ.Π. 08-01-03-02
ΑΓΩΓΟΣ ΥΔΡΕΥΣΗΣ HDPE
0.80
0.60
0.20
Dεξ
0.10
0.60

Τ.Σ.2 / ΤΥΠΙΚΗ ΔΙΑΤΟΜΗ ΟΡΥΓΜΑΤΟΣ
ΑΓΩΓΟΥ ΥΔΡΕΥΣΗΣ ΣΕ ΑΓΡΟΚΤΗΜΑ

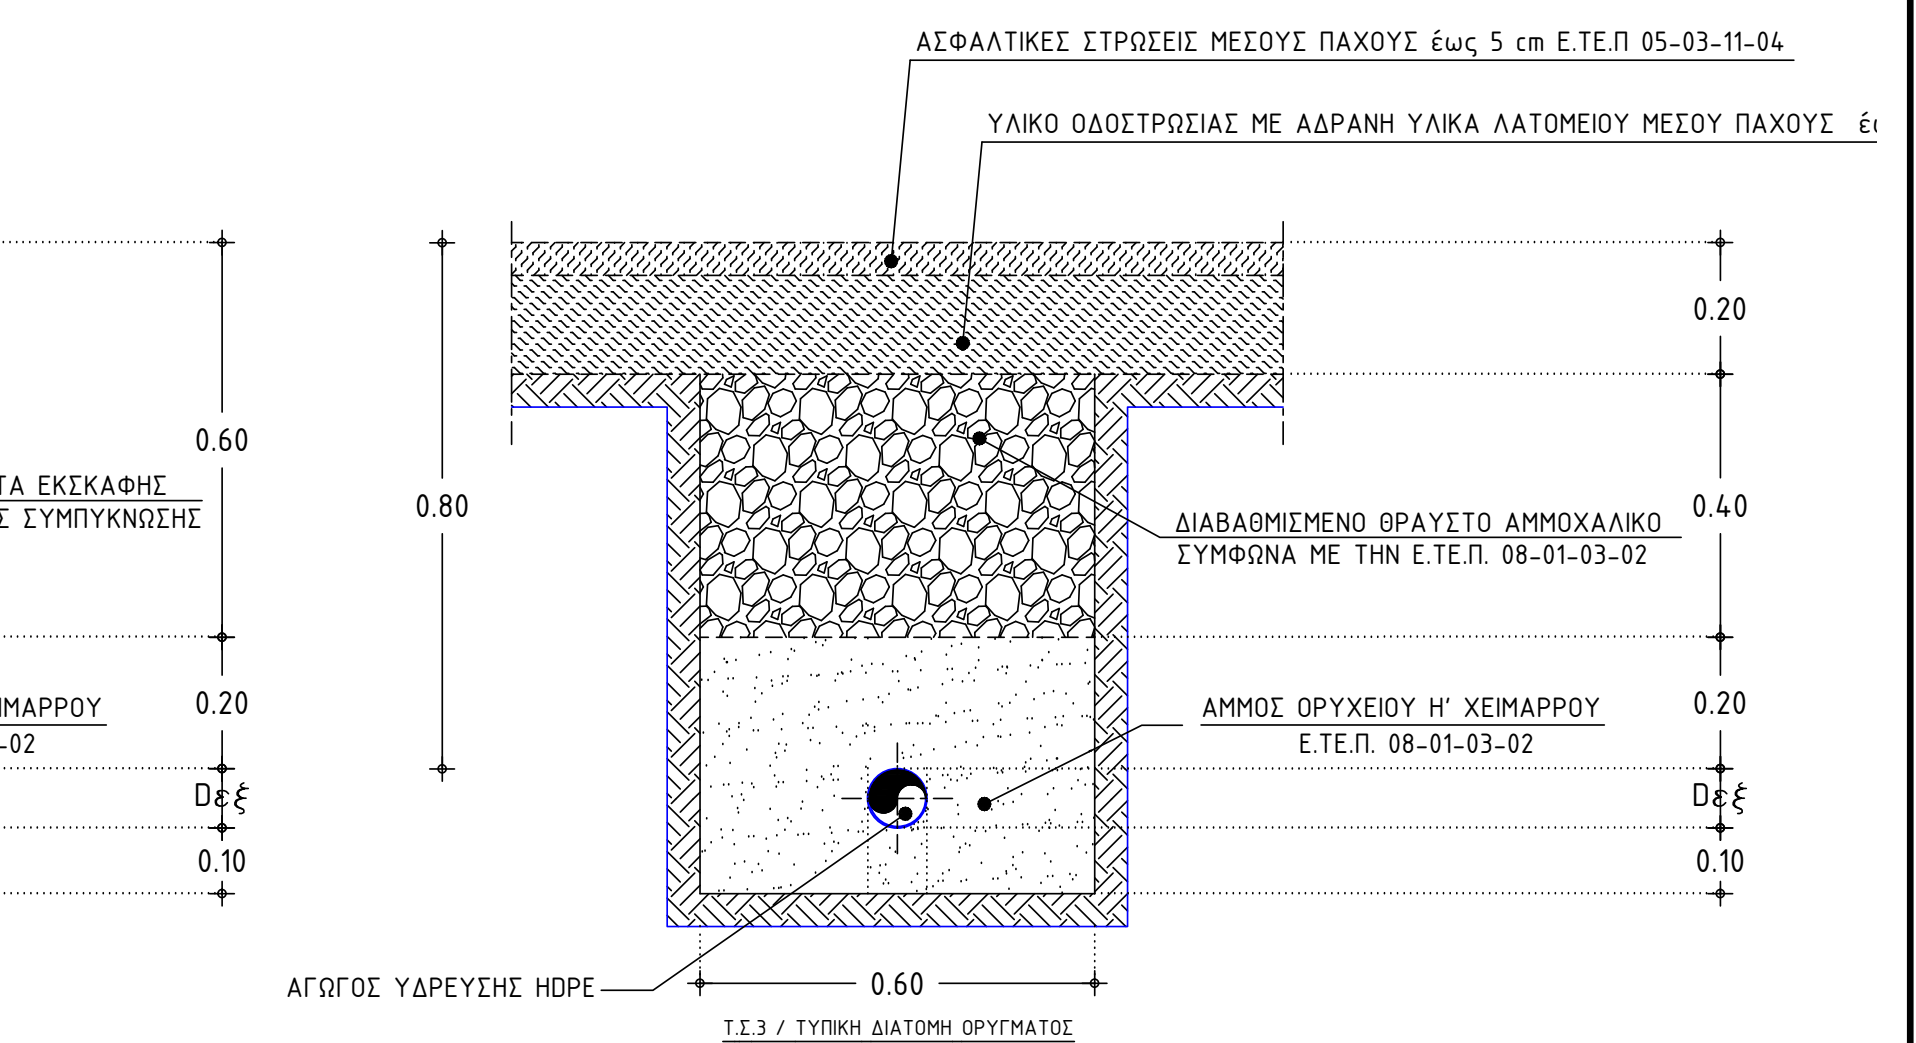
ΑΣΦΑΛΤΙΚΕΣ ΣΤΡΩΣΕΙΣ ΜΕΣΟΥΣ ΠΑΧΟΥΣ έως 5 cm Ε.ΤΕ.Π 05-03-11-04
ΥΛΙΚΟ ΟΔΟΣΤΡΩΣΙΑΣ ΜΕ ΑΔΡΑΝΗ ΥΛΙΚΑ ΛΑΤΟΜΕΙΟΥ ΜΕΣΟΥ ΠΑΧΟΥΣ έ
ΔΙΑΒΑΘΜΙΣΜΕΝΟ ΘΡΑΥΣΤΟ ΑΜΜΟΧΑΛΙΚΟ ΣΥΜΦΩΝΑ ΜΕ ΤΗΝ Ε.ΤΕ.Π. 08-01-03-02
ΑΜΜΟΣ ΟΡΥΧΕΙΟΥ Η' ΧΕΙΜΑΡΡΟΥ Ε.ΤΕ.Π. 08-01-03-02
ΑΓΩΓΟΣ ΥΔΡΕΥΣΗΣ HDPE
0.80
0.20
0.40
0.20
Dεξ
0.10
0.60

Τ.Σ.3 / ΤΥΠΙΚΗ ΔΙΑΤΟΜΗ ΟΡΥΓΜΑΤΟΣ
ΑΓΩΓΟΥ ΥΔΡΕΥΣΗΣ ΣΕ ΑΣΦΑΛΤΟΔΡΟΜΟ
ΜΗ ΚΕΝΤΡΙΚΩΝ ΔΡΟΜΩΝ ΕΣΩΤΕΡΙΚΟΥ
ΔΙΚΤΥΟΥ

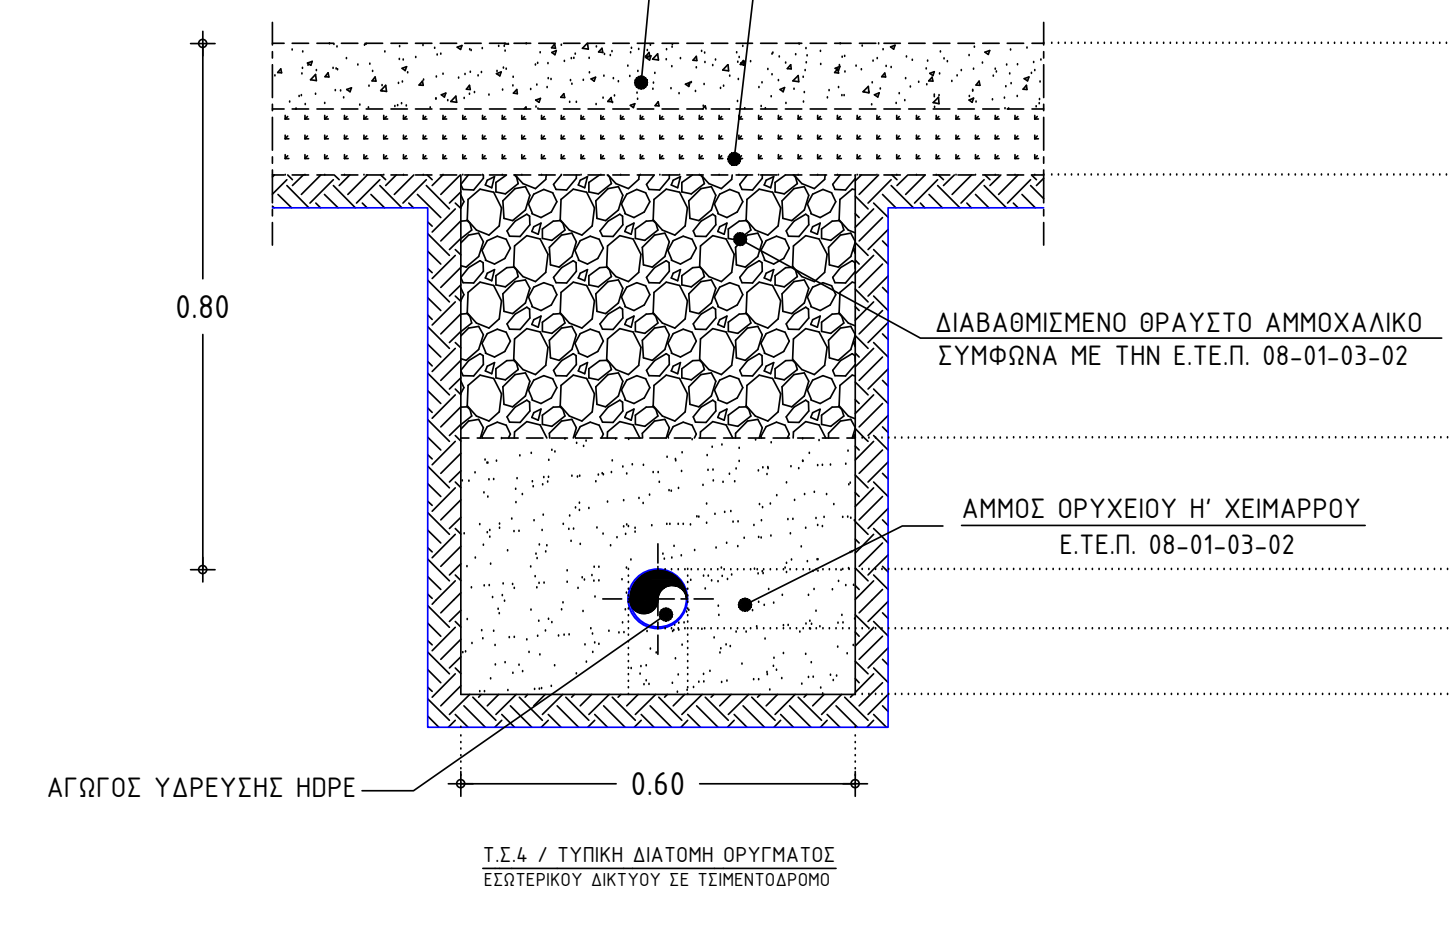
ΣΚΥΡΟΔΕΜΑ ΚΑΤΗΓΟΡΙΑΣ C20/25
ΒΑΣΗ ΟΔΟΣΤΡΩΣΙΑΣ Ε.ΤΕ.Π. 05-03-03-00
ΔΙΑΒΑΘΜΙΣΜΕΝΟ ΘΡΑΥΣΤΟ ΑΜΜΟΧΑΛΙΚΟ ΣΥΜΦΩΝΑ ΜΕ ΤΗΝ Ε.ΤΕ.Π. 08-01-03-02
ΑΜΜΟΣ ΟΡΥΧΕΙΟΥ Η' ΧΕΙΜΑΡΡΟΥ Ε.ΤΕ.Π. 08-01-03-02
ΑΓΩΓΟΣ ΥΔΡΕΥΣΗΣ HDPE
0.80
0.20
0.40
0.20
Dεξ
0.10
0.60

Τ.Σ.4 / ΤΥΠΙΚΗ ΔΙΑΤΟΜΗ ΟΡΥΓΜΑΤΟΣ
ΕΣΩΤΕΡΙΚΟΥ ΔΙΚΤΥΟΥ ΣΕ ΤΣΙΜΕΝΤΟΔΡΟΜΟ

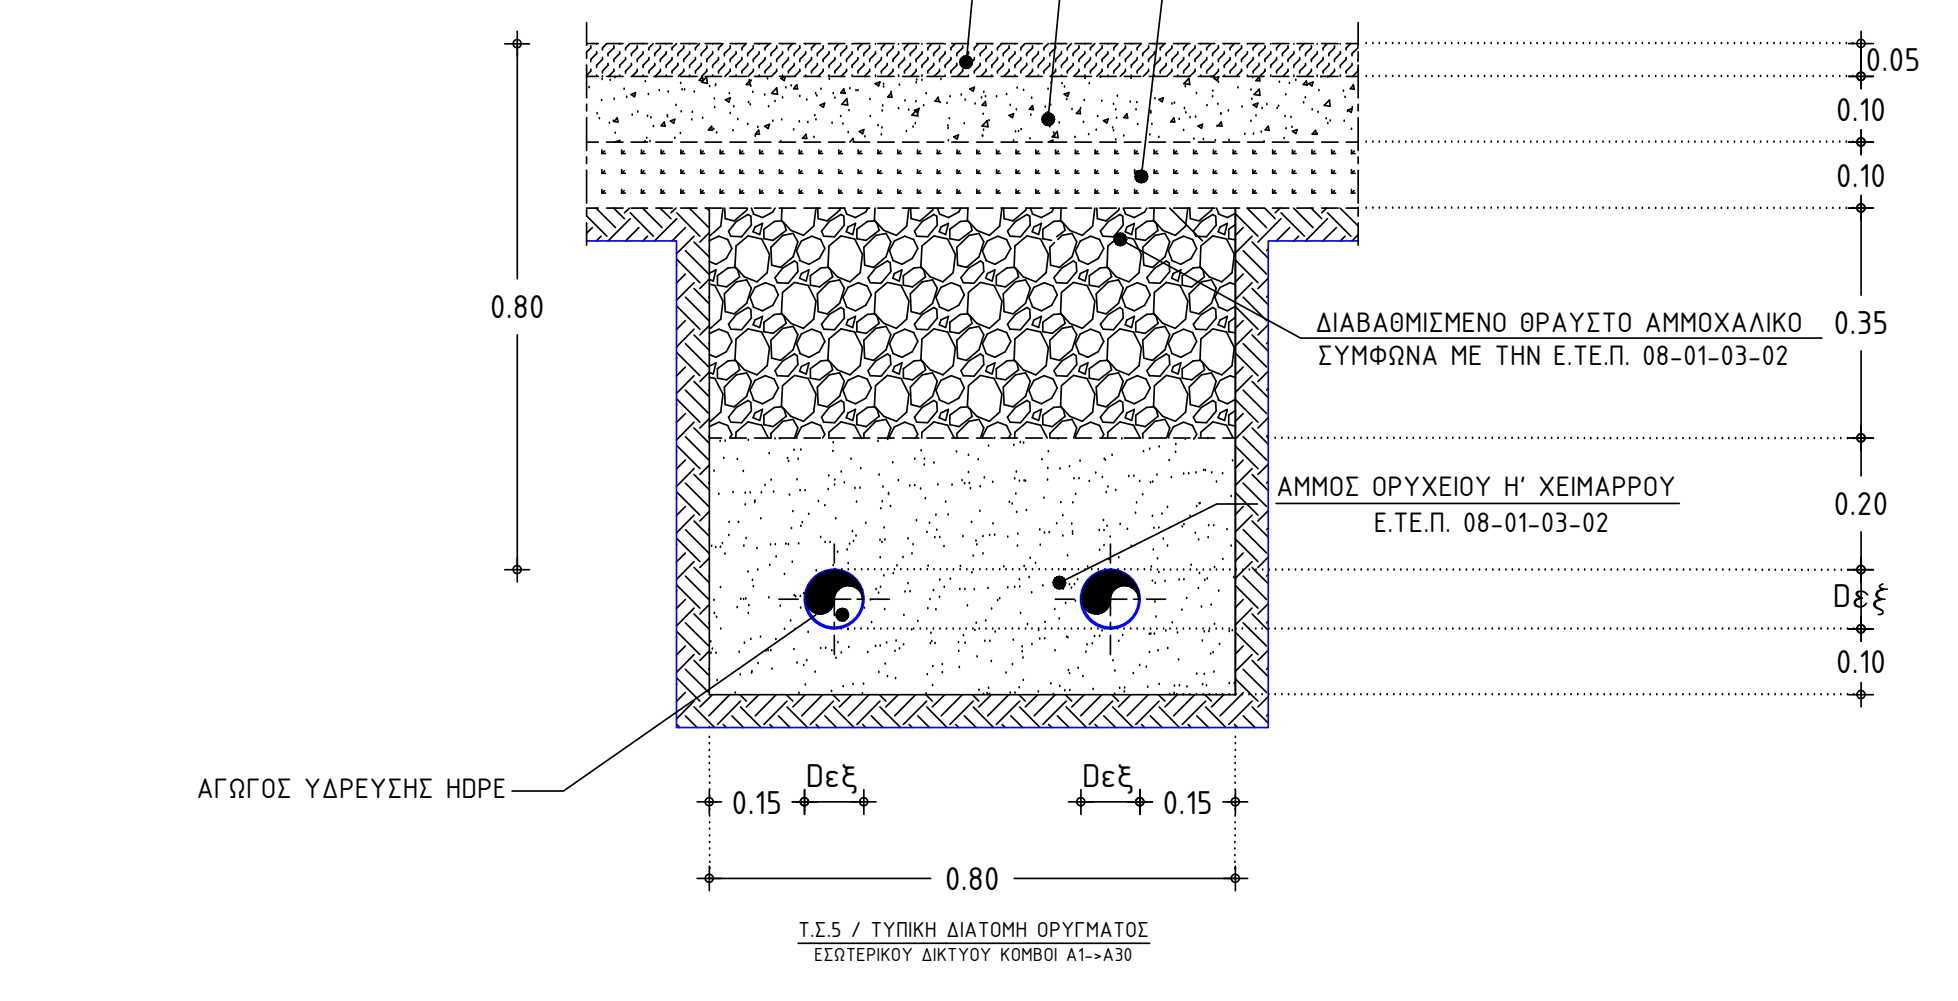
ΑΣΦΑΛΤΙΚΕΣ ΣΤΡΩΣΕΙΣ ΜΕΣΟΥΣ ΠΑΧΟΥΣ έως 5 cm Ε.ΤΕ.Π 05-03-11-04
ΣΚΥΡΟΔΕΜΑ ΚΑΤΗΓΟΡΙΑΣ C20/25 Ε.ΤΕ.Π. 01-01-01-00 εως 01-01-07-00
ΒΑΣΗ ΟΔΟΣΤΡΩΣΙΑΣ Ε.ΤΕ.Π. 05-03-03-00
ΔΙΑΒΑΘΜΙΣΜΕΝΟ ΘΡΑΥΣΤΟ ΑΜΜΟΧΑΛΙΚΟ ΣΥΜΦΩΝΑ ΜΕ ΤΗΝ Ε.ΤΕ.Π. 08-01-03-02
ΑΜΜΟΣ ΟΡΥΧΕΙΟΥ Η' ΧΕΙΜΑΡΡΟΥ Ε.ΤΕ.Π. 08-01-03-02
ΑΓΩΓΟΣ ΥΔΡΕΥΣΗΣ HDPE
0.80
0.05
0.10
0.10
0.35
0.20
Dεξ
0.10
0.15
Dεξ
Dεξ
0.15
0.80

Τ.Σ.5 / ΤΥΠΙΚΗ ΔΙΑΤΟΜΗ ΟΡΥΓΜΑΤΟΣ
ΕΣΩΤΕΡΙΚΟΥ ΔΙΚΤΥΟΥ ΚΟΜΒΟΙ Α1->Α30

POLYCHRONIS
TRIANTAFYLLIDIS
Digitally signed by
POLYCHRONIS
TRIANTAFYLLIDIS
Date: 2020.03.16
12:35:13 +02'00'

ΔΕΥΑΟ
ΔΗΜΟΤΙΚΗ ΕΠΙΧΕΙΡΗΣΗ ΥΔΡΕΥΣΗΣ ΑΠΟΧΕΤΕΥΣΗΣ ΟΡΕΣΤΙΑΔΑΣ

ΕΛΛΗΝΙΚΗ ΔΗΜΟΚΡΑΤΙΑ
ΔΗΜΟΤΙΚΗ ΕΠΙΧΕΙΡΗΣΗ ΥΔΡΕΥΣΗΣ ΑΠΟΧΕΤΕΥΣΗΣ ΟΡΕΣΤΙΑΔΑΣ
Αγίων Θεοδώρων 220, Ορεστιάδα 68200

ΕΡΓΟ: Υδραυλική μελέτη εξωτερικών - εσωτερικών δικτύων ύδρευσης Τ.Κ.Ορμενίου του Δήμου Ορεστιάδας

ΜΕΛΕΤΗΤΗΣ: ΤΣΕΣΜΕΛΗΣ ΔΗΜΗΤΡΙΟΣ ΠΟΛΙΤΙΚΟΣ ΜΗΧΑΝΙΚΟΣ

ΣΤΑΔΙΟ ΜΕΛΕΤΗΣ ΟΡΙΣΤΙΚΗ ΜΕΛΕΤΗ		ΑΡΙΘΜΟΣ ΣΧΕΔΙΟΥ
ΘΕΜΑ ΣΧΕΔΙΟΥ	ΤΥΠΙΚΟ ΣΚΑΜΜΑ ΤΟΠΟΘΕΤΗΣΗΣ ΑΓΩΓΟΥ	ΤΣ
ΧΡΟΝΟΣ ΜΕΛΕΤΗΣ	ΑΠΡΙΛΙΟΣ 2018	ΚΛΙΜΑΚΑ 1:20

Ο ΣΥΝΤΑΞΑΣ ΜΗΧΑΝΙΚΟΣ
ΤΣΕΣΜΕΛΗΣ ΔΗΜΗΤΡΗΣ

ΥΠΟΓΡΑΦΗ

	ΟΝΟΜΑΤΕΠΩΝΥΜΟ
ΕΠΙΒΛΕΠΟΝΤΑΣ	ΜΙΝΤΖΙΑΣ ΑΝΑΣΤΑΣΙΟΣ ΠΟΛΙΤΙΚΟΣ ΜΗΧΑΝΙΚΟΣ
ΘΕΩΡΗΘΗΚΕ Ο ΠΡΟΪΣΤΑΜΕΝΟΣ ΤΗΣ ΤΕΧΝΙΚΗΣ ΥΠΗΡΕΣΙΑΣ	ΔΗΜΟΠΟΥΛΟΣ ΚΩΝΣΤΑΝΤΙΝΟΣ ΑΡΧΙΤΕΚΤΩΝ ΜΗΧΑΝΙΚΟΣ

ΗΜΕΡΟΜΗΝΙΑ 22 /04/2018