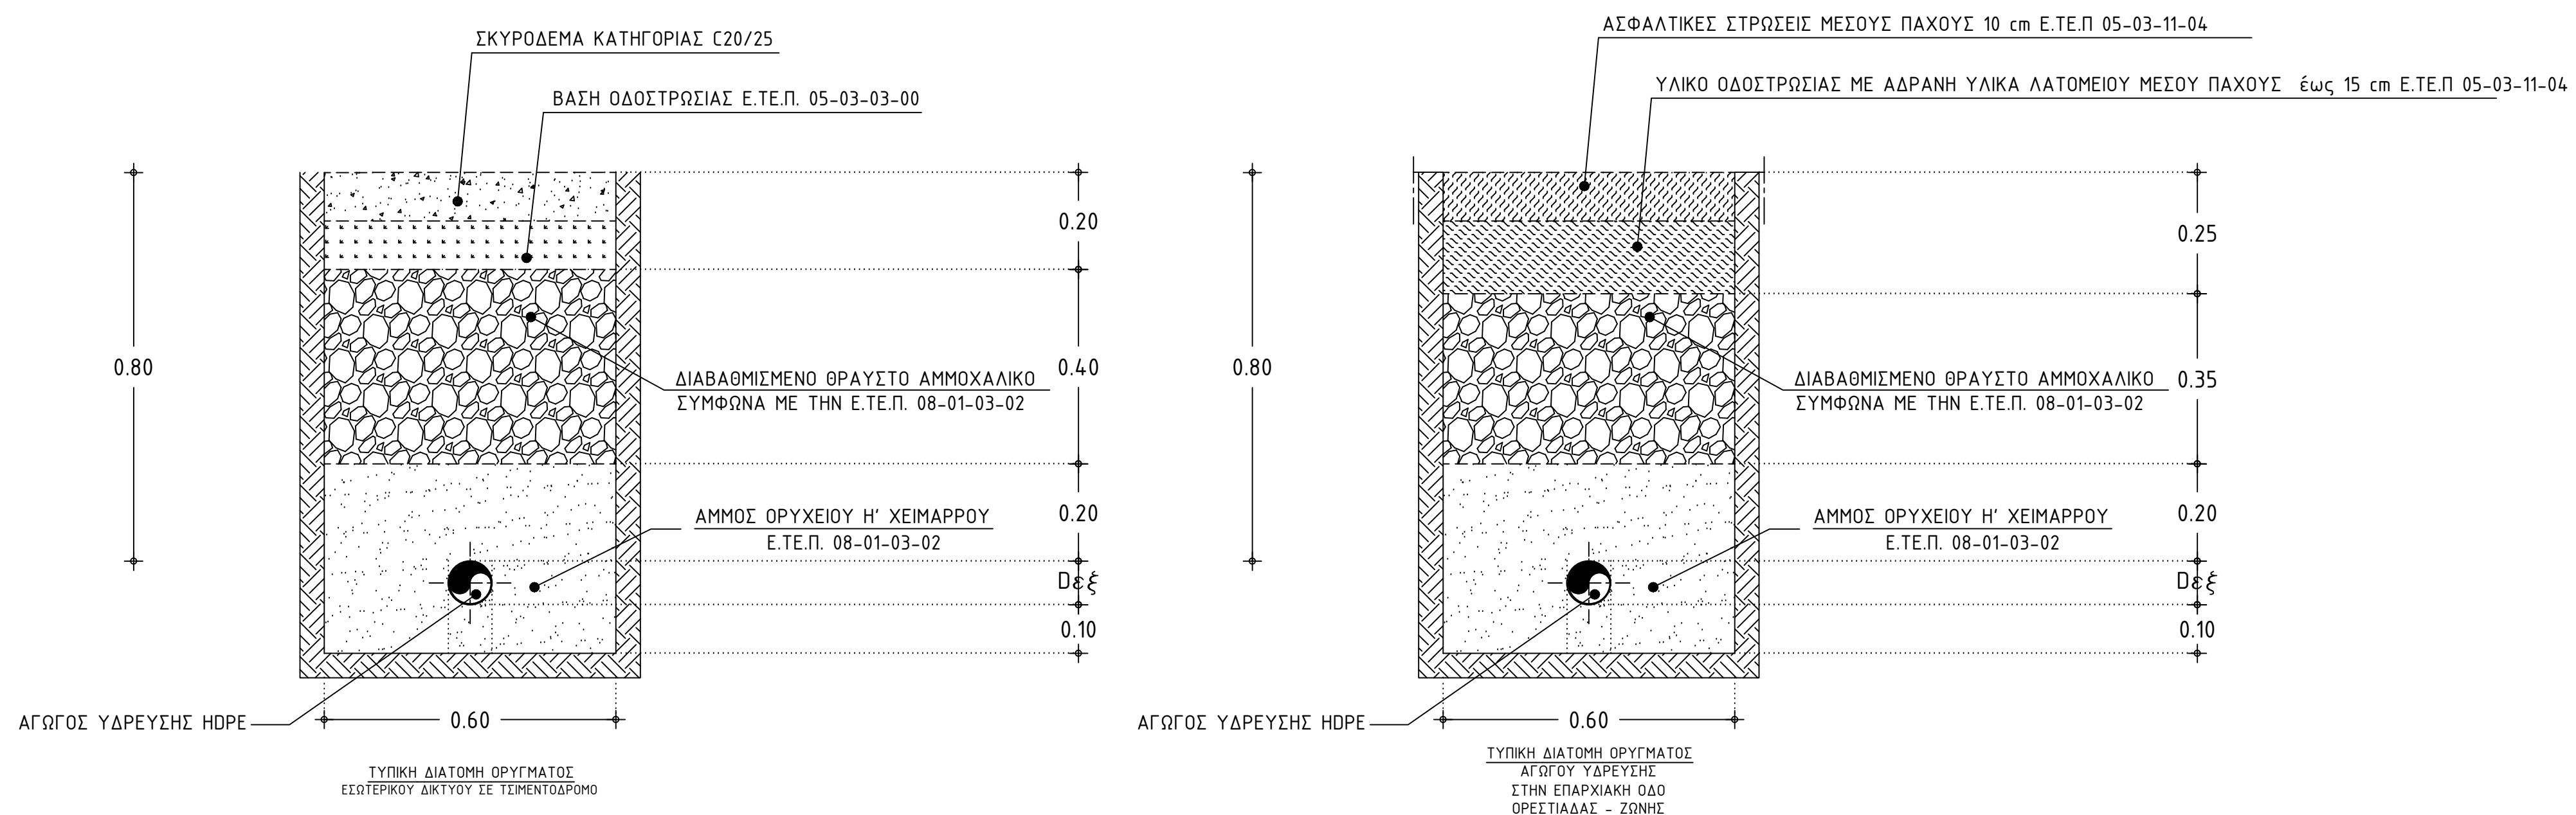
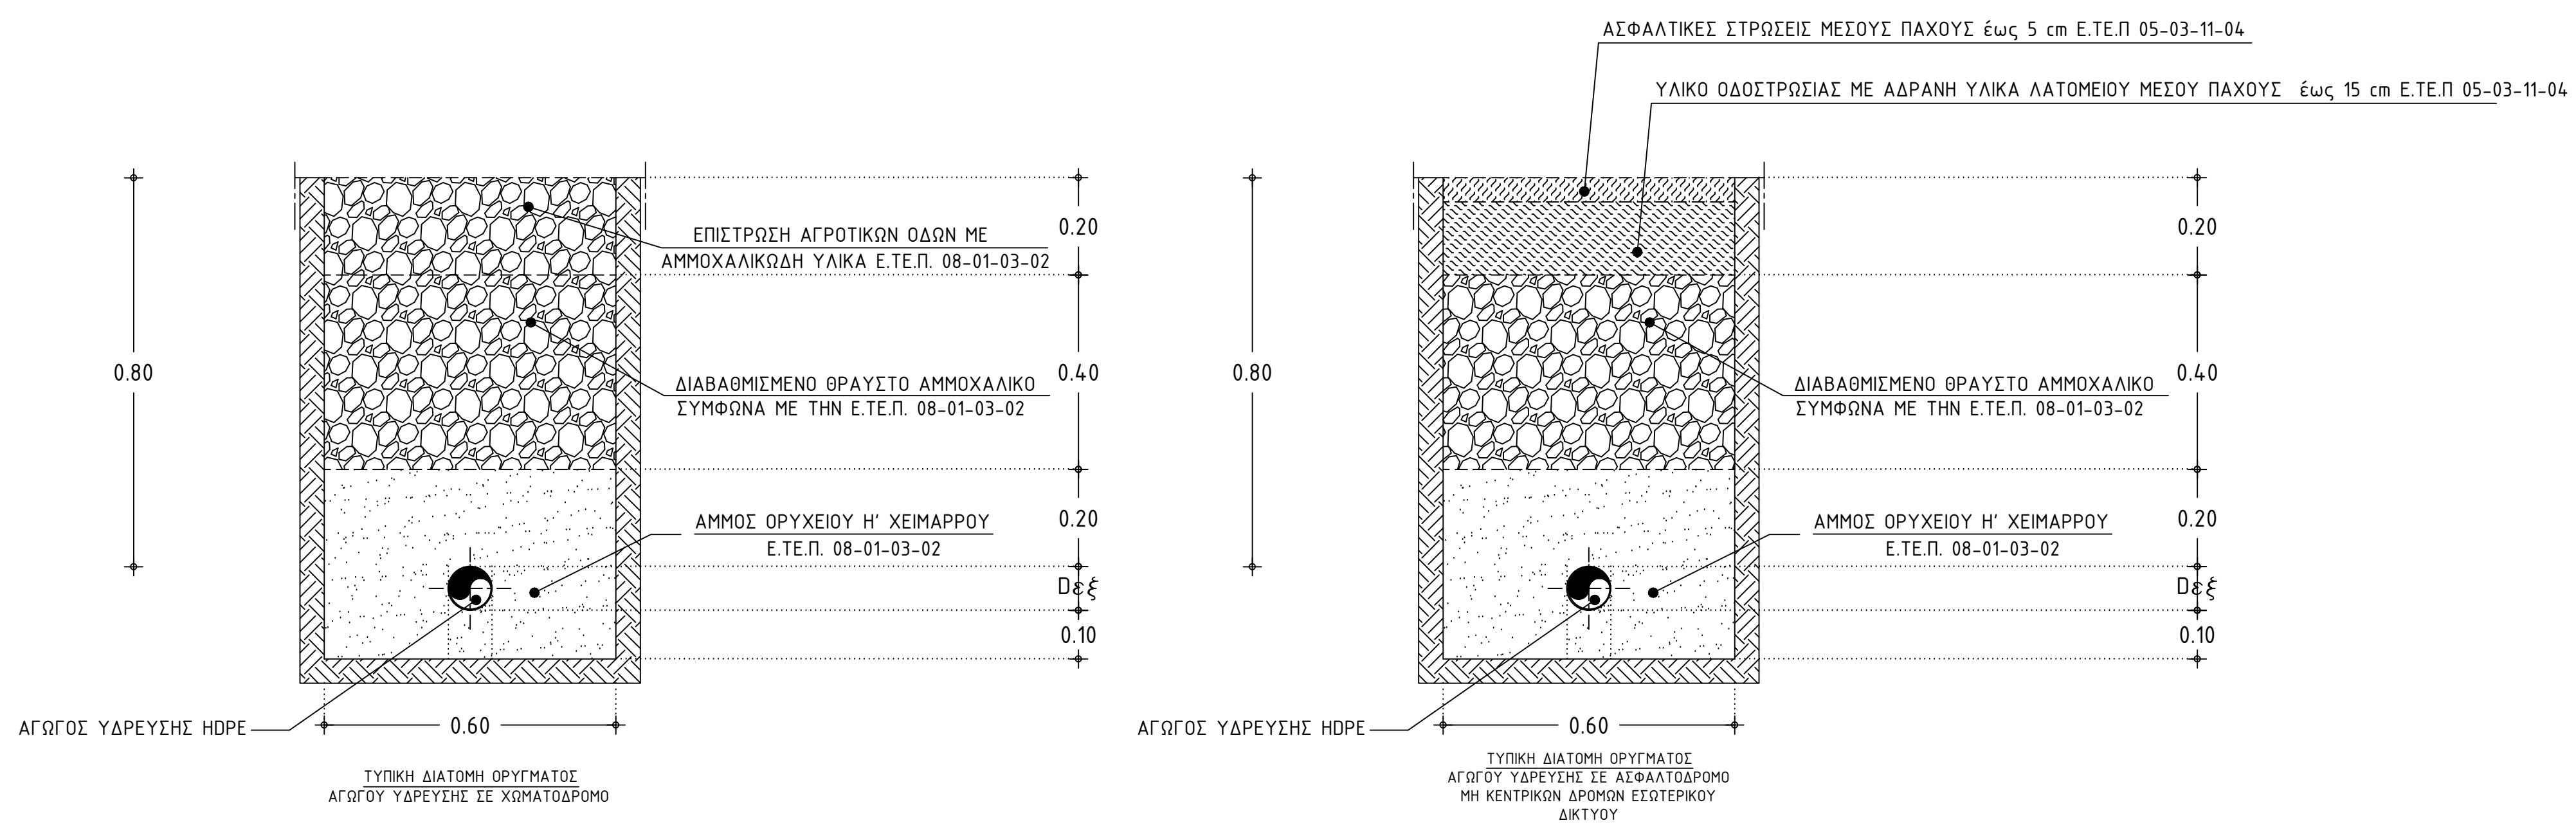

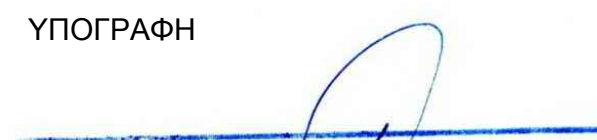



## ΤΥΠΙΚΕΣ ΔΙΑΤΟΜΕΣ ΟΡΥΓΜΑΤΩΝ



	<b>ΕΛΛΗΝΙΚΗ ΔΗΜΟΚΡΑΤΙΑ</b> ΔΗΜΟΤΙΚΗ ΕΠΙΧΕΙΡΗΣΗ ΥΔΡΕΥΣΗΣ ΑΠΟΧΕΤΕΥΣΗΣ ΟΡΕΣΤΙΑΔΑΣ Αγίων Θεοδώρων 220, Ορεστιάδα 68200
<b>ΕΡΓΟ</b>	ΥΔΡΑΥΛΙΚΗ ΜΕΛΕΤΗ ΕΣΩΤΕΡΙΚΩΝ ΚΑΙ ΕΣΩΤΕΡΙΚΩΝ ΔΙΚΤΥΩΝ ΥΔΡΕΥΣΗΣ ΤΩΝ ΟΙΚΙΣΜΩΝ ΝΕΟΧΩΡΙΟΥ ΚΑΙ ΝΕΟΥ ΠΥΡΓΟΥ, ΔΗΜΟΤΙΚΗΣ ΕΝΟΤΗΤΑΣ ΟΡΕΣΤΙΑΔΑΣ.
<b>ΜΕΛΕΤΗΤΗΣ</b>	<b>ΤΣΕΣΜΕΛΗΣ ΔΗΜΗΤΡΙΟΣ</b> <b>ΠΟΛΙΤΙΚΟΣ ΜΗΧΑΝΙΚΟΣ</b>
ΣΤΑΔΙΟ ΜΕΛΕΤΗΣ	ΑΡΙΘΜΟΣ ΣΧΕΔΙΟΥ
ΟΡΙΣΤΙΚΗ ΜΕΛΕΤΗ	ΑΡΙΘΜΟΣ ΣΧΕΔΙΟΥ
<b>ΘΕΜΑ ΣΧΕΔΙΟΥ</b>	<b>ΕΡΓΑ ΕΣΩΤΕΡΙΚΟΥ ΥΔΡΑΓΩΓΕΙΟΥ ΟΙΚΙΣΜΟΥ ΝΕΟΥ ΠΥΡΓΟΥ</b> ΤΥΠΙΚΟ ΣΚΑΜΜΑ ΤΟΠΟΘΕΤΗΣΗΣ ΑΓΩΓΟΥ
<b>ΤΣ</b>	
ΧΡΟΝΟΣ ΜΕΛΕΤΗΣ	ΟΚΤΩΒΡΙΟΣ 2018      ΚΛΙΜΑΚΑ 1:10
<b>Ο ΣΥΝΤΑΞΑΣ ΜΗΧΑΝΙΚΟΣ</b> ΤΣΕΣΜΕΛΗΣ ΔΗΜΗΤΡΗΣ	ΥΠΟΓΡΑΦΗ  <b>ΤΣΕΣΜΕΛΗΣ Γ. ΔΗΜΗΤΡΙΟΣ</b> ΔΙΠΛ. ΠΟΛΙΤΙΚΟΣ ΜΗΧΑΝΙΚΟΣ Α.Π.Θ. Α.Μ. Τ.Ε.Ε. 1044572 ΘΕΡΜΟΚΗΛΩΝ 27-68100 ΑΛΕΞ/ΠΟΛΗ ΤΗΛ: 2551083916 • FAX: 2551083916 ΑΦΜ: 070278297 • ΔΟΥ: ΑΛΕΞ/ΠΟΛΗΣ
ΕΠΙΒΛΕΠΟΝΤΑΣ ΘΕΩΡΗΘΗΚΕ Ο ΠΡΟΪΣΤΑΜΕΝΟΣ ΤΗΣ ΤΕΧΝΙΚΗΣ ΥΠΗΡΕΣΙΑΣ	ΟΝΟΜΑΤΕΠΩΝΥΜΟ  <b>ΜΙΝΤΖΙΑΣ ΑΝΑΣΤΑΣΙΟΣ</b> ΠΟΛΙΤΙΚΟΣ ΜΗΧΑΝΙΚΟΣ ΔΗΜΟΠΟΥΛΟΣ ΚΩΝΣΤΑΝΤΙΝΟΣ ΑΡΧΙΤΕΚΤΩΝ ΜΗΧΑΝΙΚΟΣ
	ΗΜΕΡΟΜΗΝΙΑ      20 /10/2018