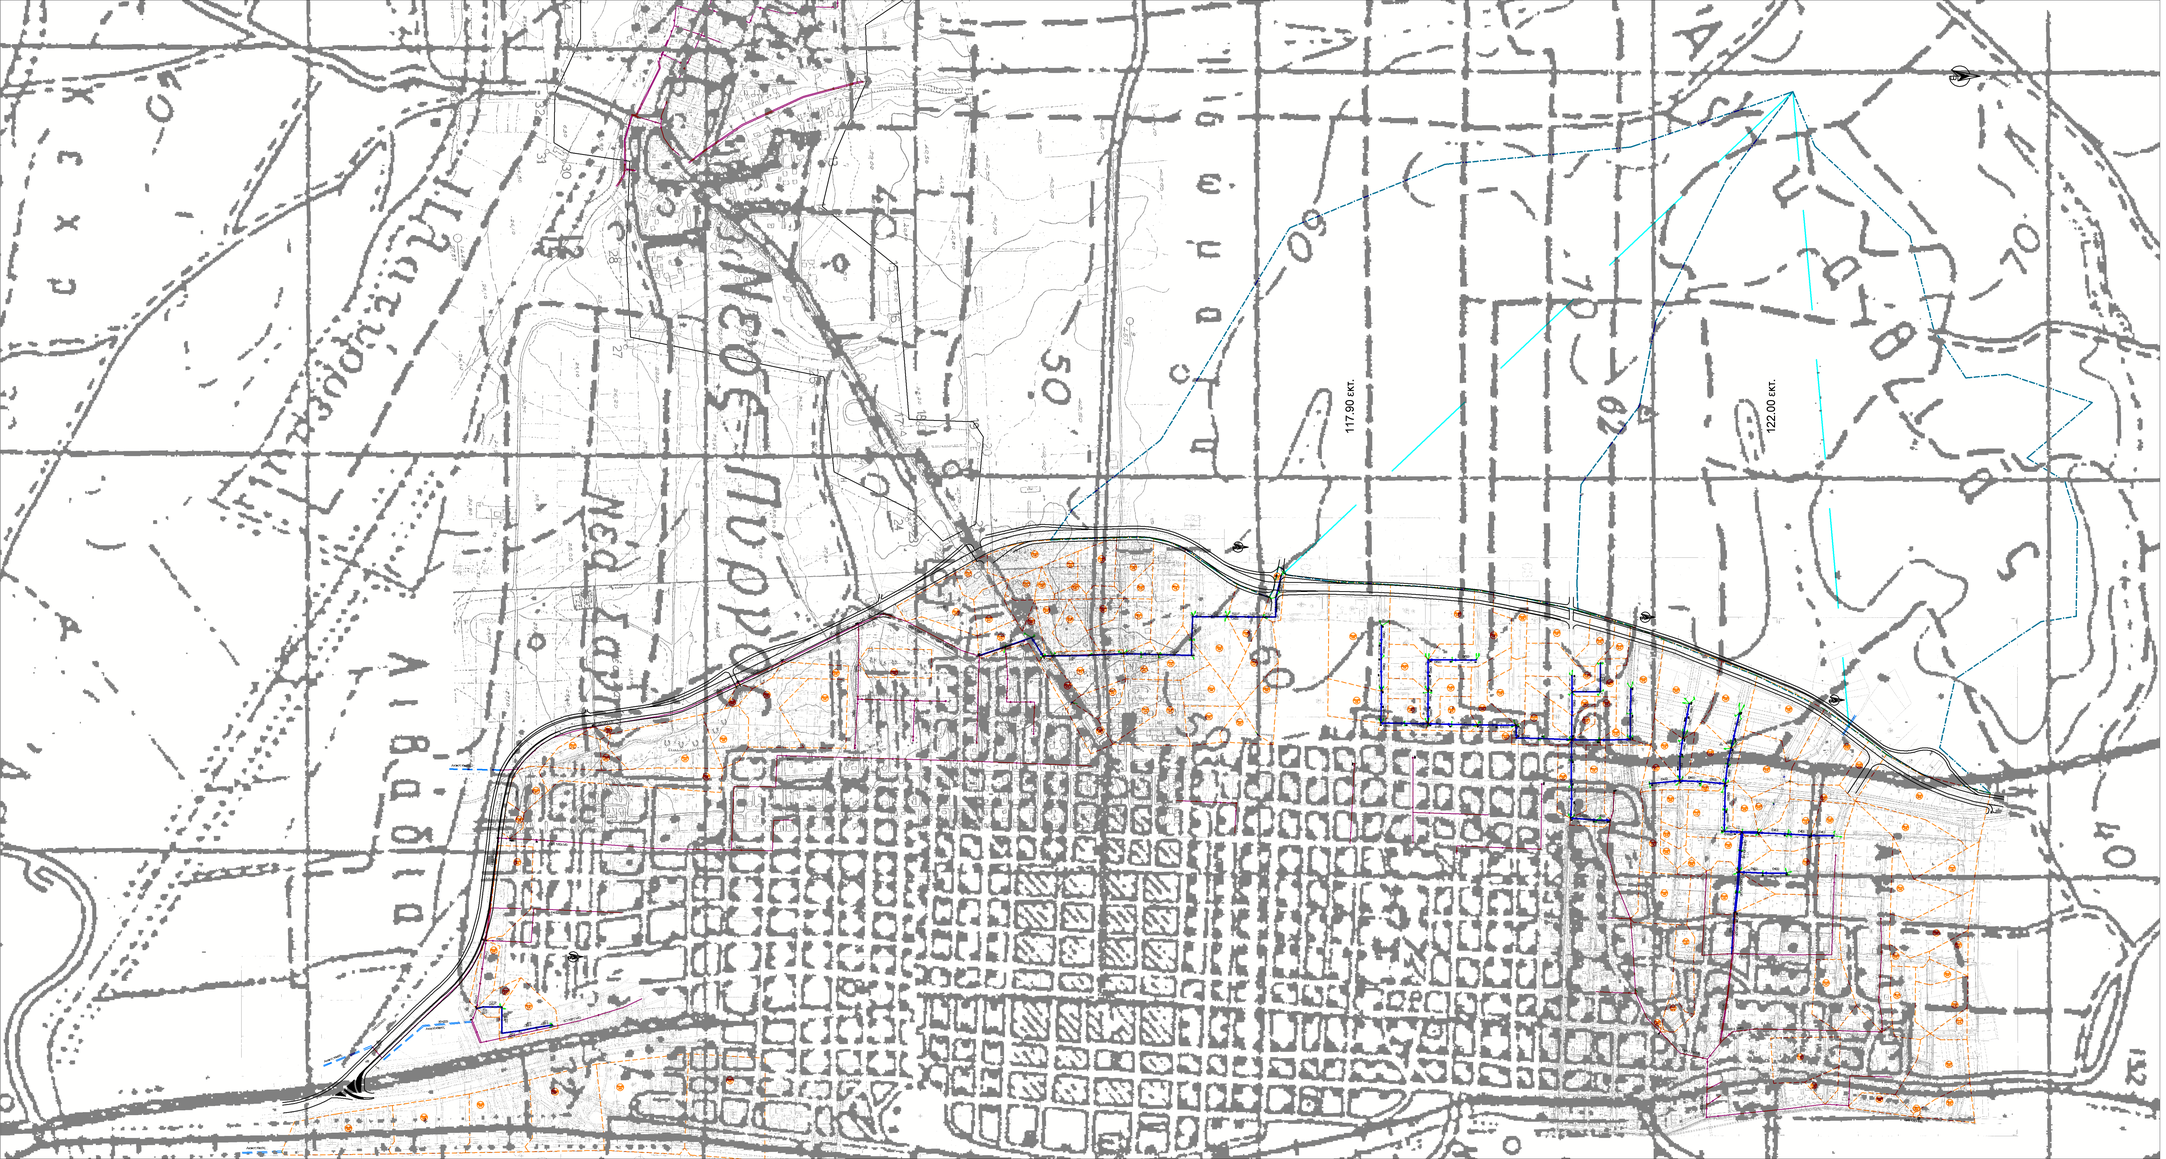

ΥΠΟΜΝΗΜΑ

D800 5 D800 ΑΓΩΓΟΙ ΟΜΒΡΙΩΝ ΜΕ ΑΝΑΓΡΑΦΟΜΕΝΗ ΔΙΑΜΕΤΡΟ, ΑΡΙΘΜΟ ΕΝ ΘΡΕΑΤΙ ΚΑΙ ΦΟΡΑ

ΥΦΙΣΤΑΜΕΝΟΙ ΑΓΩΓΟΙ ΟΜΒΡΙΩΝ

ΔΕΥΑΟ
ΔΗΜΟΤΙΚΗ ΕΠΙΧΕΙΡΗΣΗ ΥΔΡΕΥΣΗΣ ΑΠΟΧΕΤΕΥΣΗΣ ΟΡΕΣΤΙΑΔΑΣ

ΕΛΛΗΝΙΚΗ ΔΗΜΟΚΡΑΤΙΑ
ΔΗΜΟΤΙΚΗ ΕΠΙΧΕΙΡΗΣΗ ΥΔΡΕΥΣΗΣ ΑΠΟΧΕΤΕΥΣΗΣ ΟΡΕΣΤΙΑΔΑΣ
(Δ.Ε.Υ.Α.Ο.)

ΕΡΓΟ:

ΕΡΓΑ ΣΥΜΠΛΗΡΩΣΗΣ ΔΙΚΤΥΩΝ ΑΠΟΧΕΤΕΥΣΗΣ ΟΜΒΡΙΩΝ ΥΔΑΤΩΝ ΣΤΗΝ ΠΟΛΗ ΟΡΕΣΤΙΑΔΑΣ

ΟΡΙΣΤΙΚΗ ΜΕΛΕΤΗ ΑΠΟΧΕΤΕΥΣΗΣ ΔΙΚΤΥΩΝ

ΕΚΔΟΣΗ	ΘΕΜΑ:	ΑΡ. ΣΧΕΔΙΟΥ
Δ	ΓΕΝΙΚΗ ΟΡΙΖΟΝΤΙΟΓΡΑΦΙΑ ΟΜΒΡΙΩΝ ΜΕ ΕΞΩΤΕΡΙΚΕΣ ΛΕΚΑΝΕΣ	**Β1**
Α 05-2019		ΚΛ: 1:5000
Ε-84.1		

ΣΥΝΤΑΧΘΗΚΕ: DELCO ΣΥΜΒΟΥΛΟΙ ΜΗΧΑΝΙΚΟΙ

ΓΙΑ ΤΗΝ ΥΠΗΡΕΣΙΑ

POLYCHRONIS TRIANTAFYLLIDIS

Digitally signed by POLYCHRONIS TRIANTAFYLLIDIS
Date: 2022.01.17 10:43:29 +02'00'