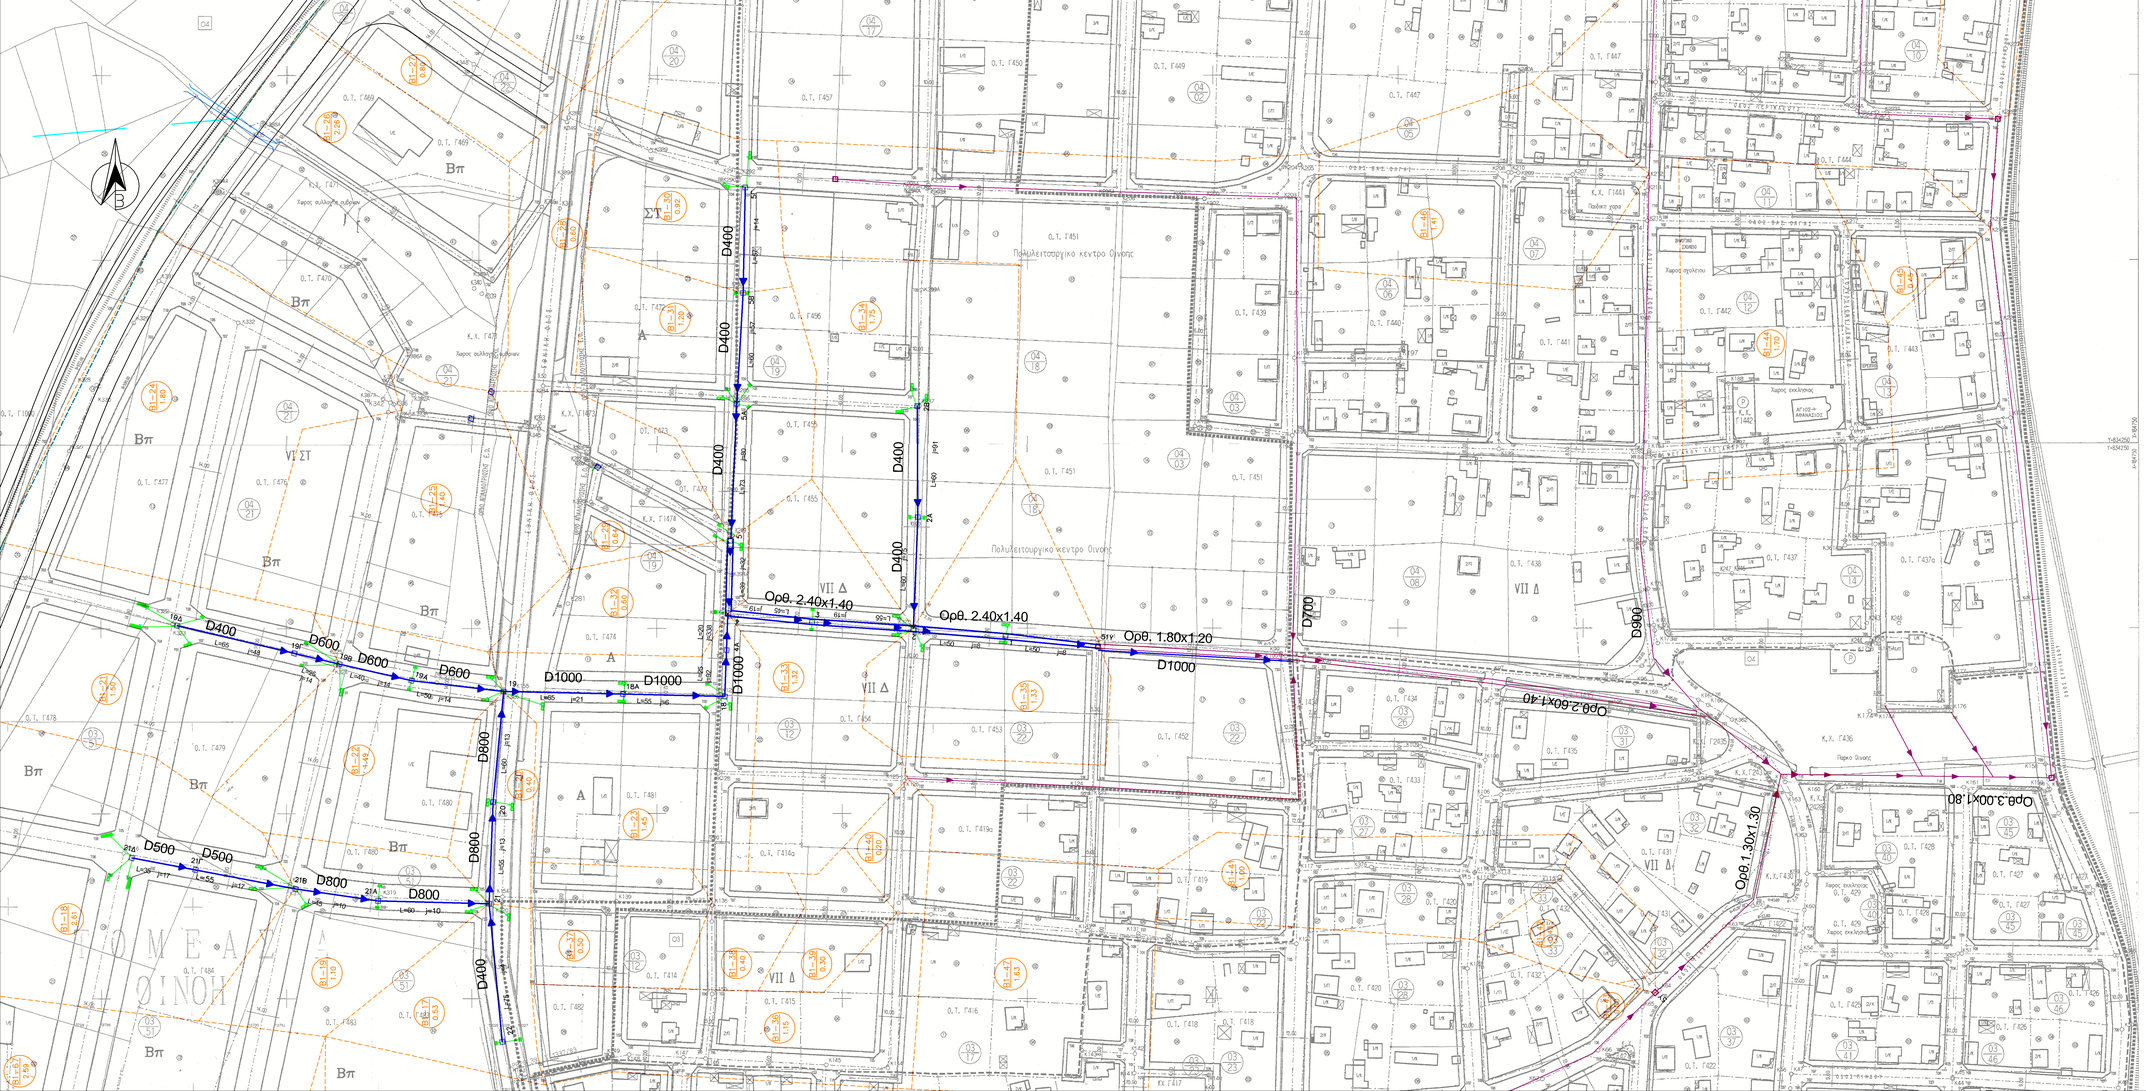

D500
D500
D800
D800
D400
D800
D800
D400
D600
D600
D600
D1000
D1000
D1000
D400
D400
D400
Ορθ. 2.40x1.40
D400
D400
Ορθ. 2.40x1.40
Ορθ. 1.80x1.20
D1000
D700
Ορθ.2.60x1.40
D900
Ορθ.1.30x1.30
Ορθ.3.00x1.80
B1-67 2.59
B1-18 2.61
B1-21 1.50
B1-24 1.80
B1-19 1.10
B1-22 1.49
B1-17 0.53
B1-26 2.26
B1-27 0.80
B1-25 1.40
B1-20 0.40
B1-37 0.50
B1-23 1.45
B1-32 0.60
B1-29 0.64
B1-28 0.60
B1-31 1.20
B1-30 0.92
B1-38 0.40
B1-36 1.15
B1-39 0.30
B1-33 1.32
B1-34 1.75
B1-40 0.20
B1-47 1.63
B1-35 1.33
B1-41 1.00
B1-46 1.41
B1-42 0.43
B1-43 0.00
B1-44 1.70
B1-45 0.45
ΟΔΟΣ ΑΡΙΣΤΕΙΔΟΥ
ΟΔΟΣ ΑΝΑΓΡΙΑΝΟΥΠΟΛΕΩΣ
ΟΔΟΣ ΕΥΡΙΠΙΔΟΥ
ΟΔΟΣ ΠΕΡΙΚΛΕΟΥΣ
ΟΔΟΣ ΜΕΓΑΛΟΥ ΑΛΕΞΑΝΔΡΟΥ
ΕΘΝΙΚΗ ΟΔΟΣ
ΟΡΙΟ ΑΠΑΛΛΟΤΡΙΩΣΗΣ Ε.Ο.
Πολυλειτουργικό κέντρο Οινόης
Χώρος σχολείου
Χώρος εκκλησίας
ΑΓΙΟΣ ΑΘΑΝΑΣΙΟΣ
Παιδική χαρά
Πάρκο Οινόης
X=184750
Y=834250

ΥΠΟΜΝΗΜΑ

D1000 65 D700 L=45 j=7 L=55 j=7	ΑΓΩΓΟΙ ΒΡΟΧΙΝΩΝ ΝΕΡΩΝ ΜΕ ΑΝΑΓΡΑΦΟΜΕΝΗ ΔΙΑΜΕΤΡΟ, ΑΡΙΘΜΗΣΗ ΦΡΕΑΤΙΩΝ, ΜΗΚΟΣ, ΚΛΙΣΗ ΚΑΙ ΦΟΡΑ
↓	ΥΦΙΣΤΑΜΕΝΟΙ ΑΓΩΓΟΙ ΒΡΟΧΙΝΩΝ ΝΕΡΩΝ
🟩	ΜΟΝΟ ΦΡΕΑΤΙΟ ΥΔΡΟΣΥΛΛΟΓΗΣ
🟩	ΔΙΠΛΟ ΦΡΕΑΤΙΟ ΥΔΡΟΣΥΛΛΟΓΗΣ
🟩	ΤΡΙΠΛΟ ΦΡΕΑΤΙΟ ΥΔΡΟΣΥΛΛΟΓΗΣ
- - -	ΔΙΑΧΩΡΙΣΜΟΣ ΑΠΟΧΕΤΕΥΟΜΕΝΩΝ ΕΠΙΦΑΝΕΙΩΝ
B2-49 2.52	ΑΡΙΘΜΗΣΗ ΤΜΗΜΑΤΟΣ ΕΠΙΦΑΝΕΙΑ (ΕΚΤΑΡΙΑ)

ΔΕΥΑΟ
ΔΗΜΟΤΙΚΗ ΕΠΙΧΕΙΡΗΣΗ ΥΔΡΕΥΣΗΣ ΑΠΟΧΕΤΕΥΣΗΣ ΟΡΕΣΤΙΑΔΑΣ

ΕΛΛΗΝΙΚΗ ΔΗΜΟΚΡΑΤΙΑ
ΔΗΜΟΤΙΚΗ ΕΠΙΧΕΙΡΗΣΗ ΥΔΡΕΥΣΗΣ ΑΠΟΧΕΤΕΥΣΗΣ ΟΡΕΣΤΙΑΔΑΣ
(Δ.Ε.Υ.Α.Ο.)

ΕΡΓΟ:

ΕΡΓΑ ΣΥΜΠΛΗΡΩΣΗΣ ΔΙΚΤΥΩΝ ΑΠΟΧΕΤΕΥΣΗΣ ΟΜΒΡΙΩΝ ΥΔΑΤΩΝ ΣΤΗΝ ΠΟΛΗ ΟΡΕΣΤΙΑΔΑΣ

ΟΡΙΣΤΙΚΗ ΜΕΛΕΤΗ ΑΠΟΧΕΤΕΥΣΗΣ ΔΙΚΤΥΩΝ

ΕΚΔΟΣΗ	
Δ	
Γ	
Β	
Α	05-2019
Ε-84.1	

ΘΕΜΑ:
ΟΡΙΖΟΝΤΙΟΓΡΑΦΙΑ ΟΜΒΡΙΩΝ
ΠΕΡΙΟΧΗΣ ΟΙΝΟΗΣ

ΑΡ. ΣΧΕΔΙΟΥ
B2.3
ΚΛ.: 1:1000

ΣΥΝΤΑΧΘΗΚΕ
DELCO
ΣΥΜΒΟΥΛΟΙ ΜΗΧΑΝΙΚΟΙ

ΓΙΑ ΤΗΝ ΥΠΗΡΕΣΙΑ

POLYCHRONIS TRIANTAFYLLIDIS
Digitally signed by POLYCHRONIS TRIANTAFYLLIDIS
Date: 2022.01.17 10:49:40 +02'00'