


ΚΙΒΩΤΟΕΙΔΗΣ ΟΧΕΤΟΣ 2400*1400

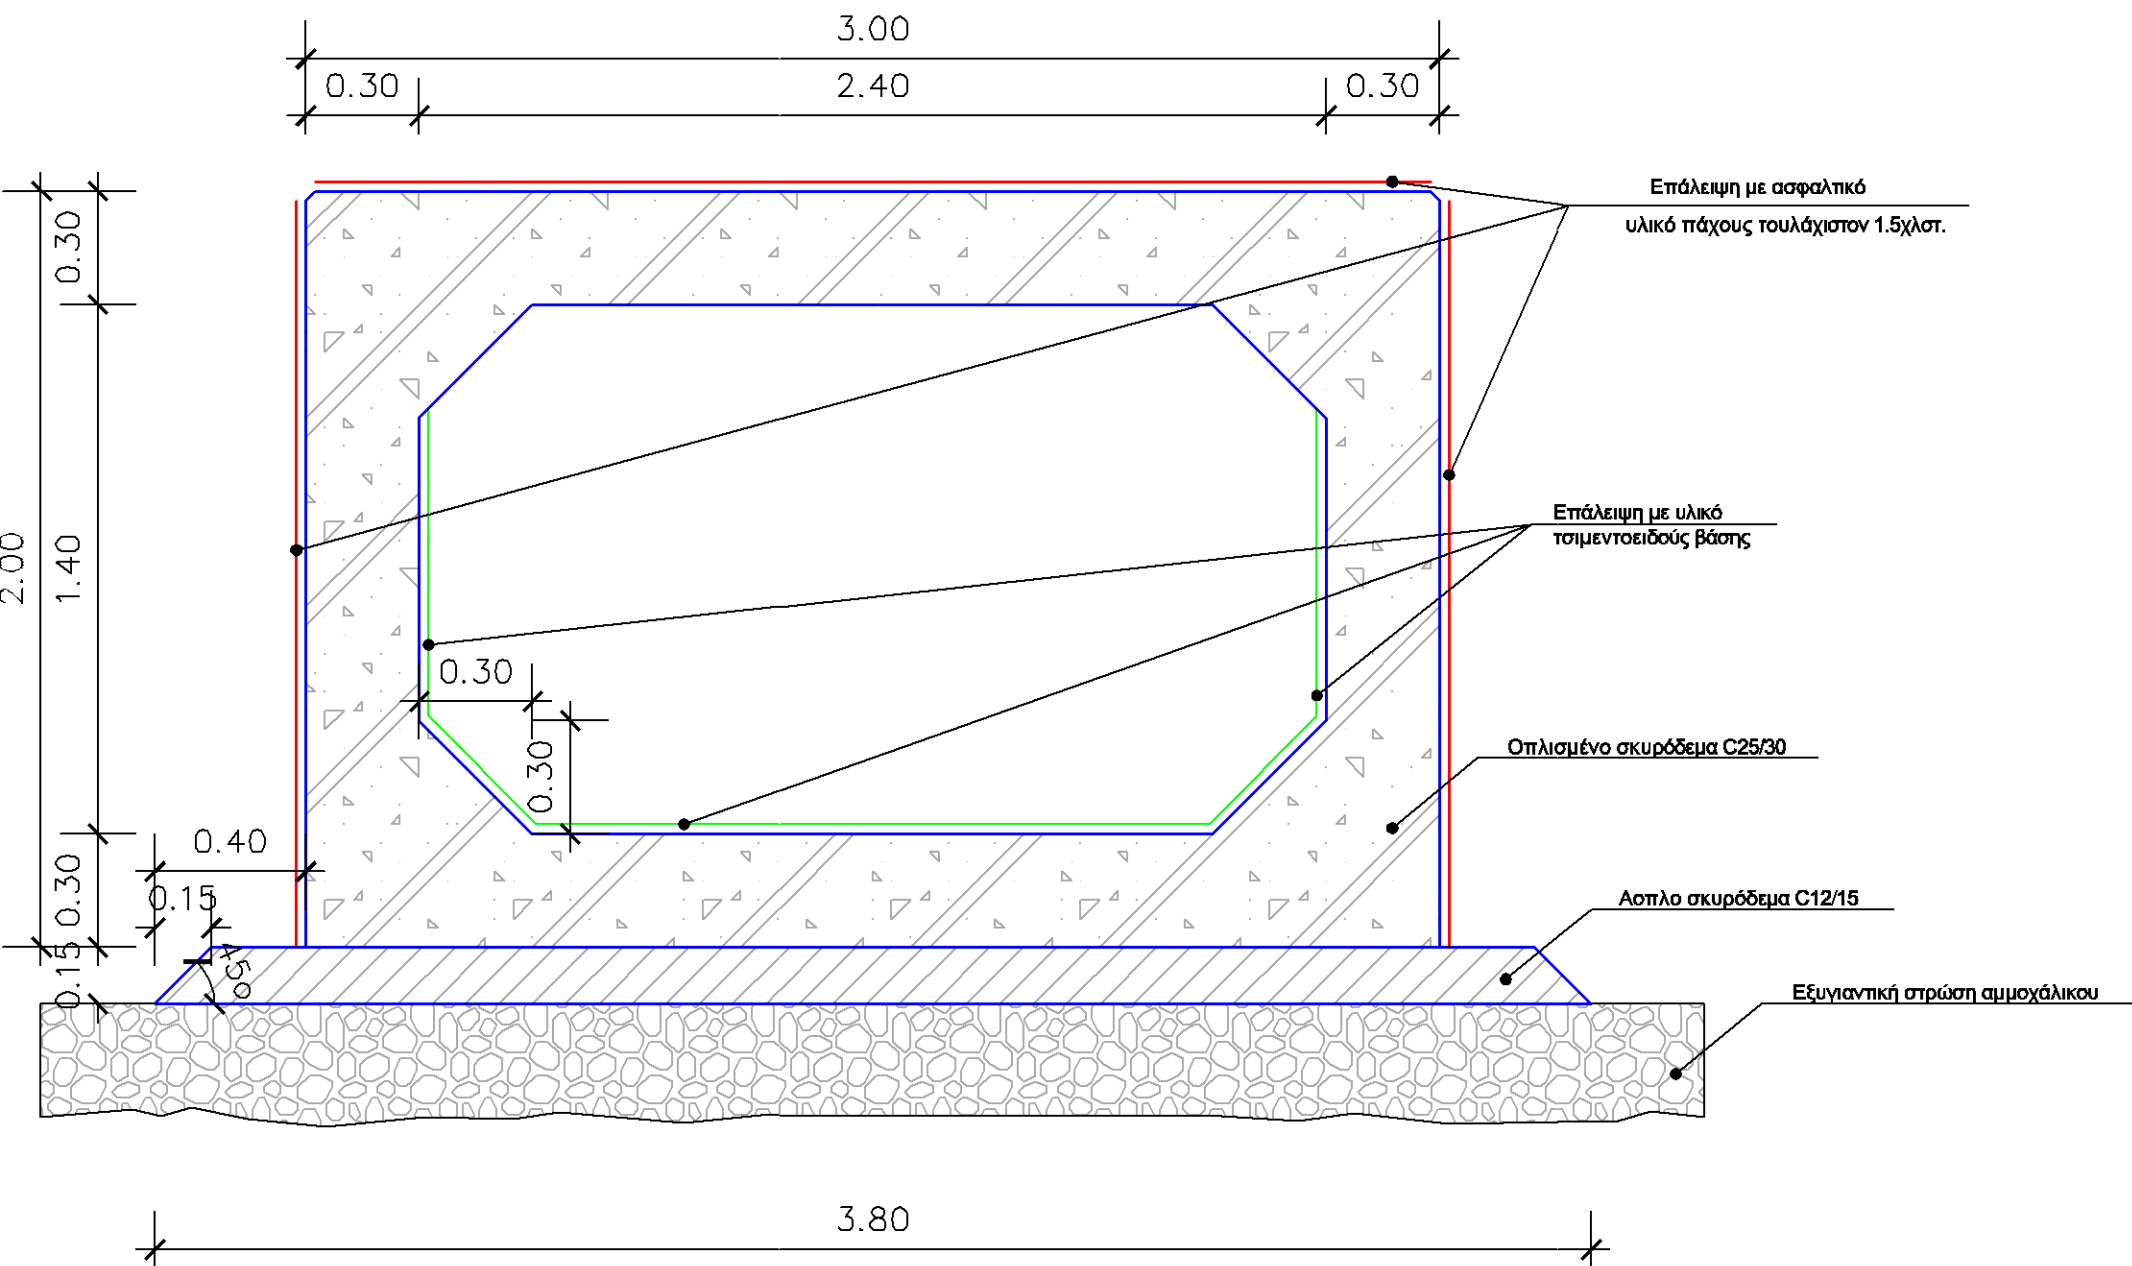

ΠΡΟΜΕΤΡΗΣΕΙΣ (Ανα τρέχον μέτρο οχετού)		
Εργασία	ε/μ	ποσότητα
Ασπλο σκυρόδεμα (Από σχ. 6.2)	μ ³	0.55
Οπλισμένο σκυρόδεμα (Από σχ. 6.2)	μ ³	2.82
Οπλισμοί Bst 500S-DIN488 (Από σχ.6.2)	Χγρ	191
Ξυλότυποι επεξεργασμένοι	μ ²	9.08
Υλικότσιμεντοειδούς βάσης	μ ²	4.24
Ασφαλτικό υλικό	μ ²	7.00

ΕΡΓΟ:

**ΕΡΓΑ ΣΥΜΠΛΗΡΩΣΗΣ ΔΙΚΤΥΩΝ
ΑΠΟΧΕΤΕΥΣΗΣ ΟΜΒΡΙΩΝ ΥΔΑΤΩΝ
ΣΤΗΝ ΠΟΛΗ ΟΡΕΣΤΙΑΔΑΣ**

ΟΡΙΣΤΙΚΗ ΜΕΛΕΤΗ ΑΠΟΧΕΤΕΥΣΗΣ ΔΙΚΤΥΩΝ

ΕΚΔΟΣΗ	ΘΕΜΑ: ΤΥΠΙΚΕΣ ΔΙΑΤΟΜΕΣ ΟΡΘΟΓΩΝΙΚΩΝ ΟΧΕΤΩΝ	ΑΡ. ΣΧΕΔΙΟΥ
Δ		B4.2
Γ		
Β		
Α		
E-84.1		ΚΛΙΜΑΚΑ: 1:20

ΣΥΝΤΑΧΘΗΚΕ

ΓΙΑ ΤΗΝ ΥΠΗΡΕΣΙΑ

