
ΚΑΤΟΨΗ

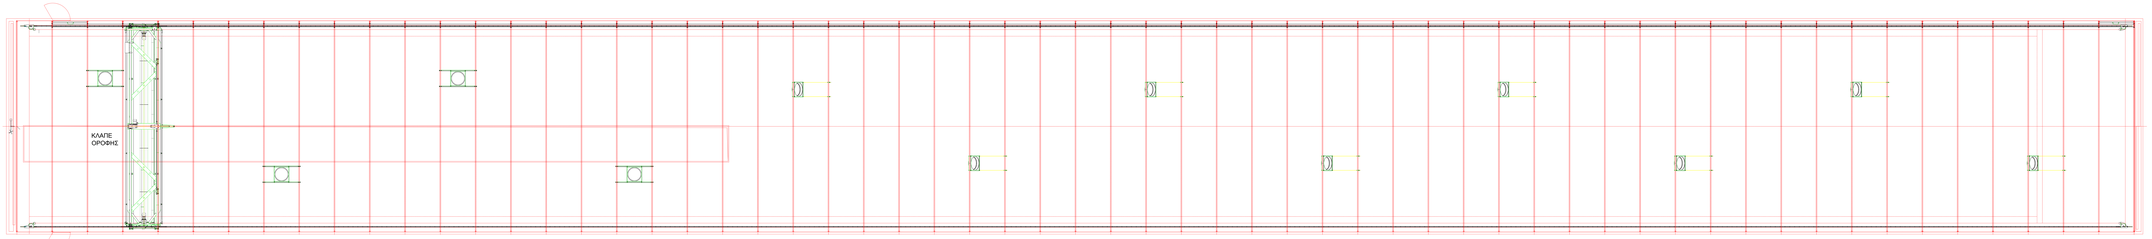

Ψηφιακά υπογεγραμμένο από POLYZOIDIS TRIANTAFYLLIOS
Ημερομηνία: 2023.08.06 08:39:04 EEST

ΕΛΛΗΝΙΚΗ ΔΗΜΟΚΡΑΤΙΑ
ΠΕΡΙΦΕΡΕΙΑ ΑΝΑΤΟΛΙΚΗΣ ΜΑΚΕΔΟΝΙΑΣ & ΘΡΑΚΗΣ
ΔΗΜΟΤΙΚΗ ΕΠΙΧΕΙΡΗΣΗ ΥΔΡΕΥΣΗΣ - ΑΠΟΧΕΤΕΥΣΗΣ ΟΡΕΣΤΙΑΔΑΣ
(Δ.Ε.Υ.Α. ΟΡΕΣΤΙΑΔΑΣ)

ΜΟΝΑΔΑ ΗΛΙΑΚΗΣ ΞΗΡΑΝΣΗΣ ΙΛΥΟΣ ΒΙΟΛΟΓΙΚΟΥ ΚΑΘΑΡΙΣΜΟΥ ΟΡΕΣΤΙΑΔΑΣ

ΠΡΟΜΕΛΕΤΗ

ΤΙΤΛΟΣ ΣΧΕΔΙΟΥ:

ΣΧΕΔΙΟ 2

ΚΛΙΜΑΚΑ	1:100
ΚΩΔ. ΣΧΕΔΙΟΥ	30-01
Α/Γ ΣΧΕΔΙΟΥ	