


ΠΡΟΣΟΨΗ

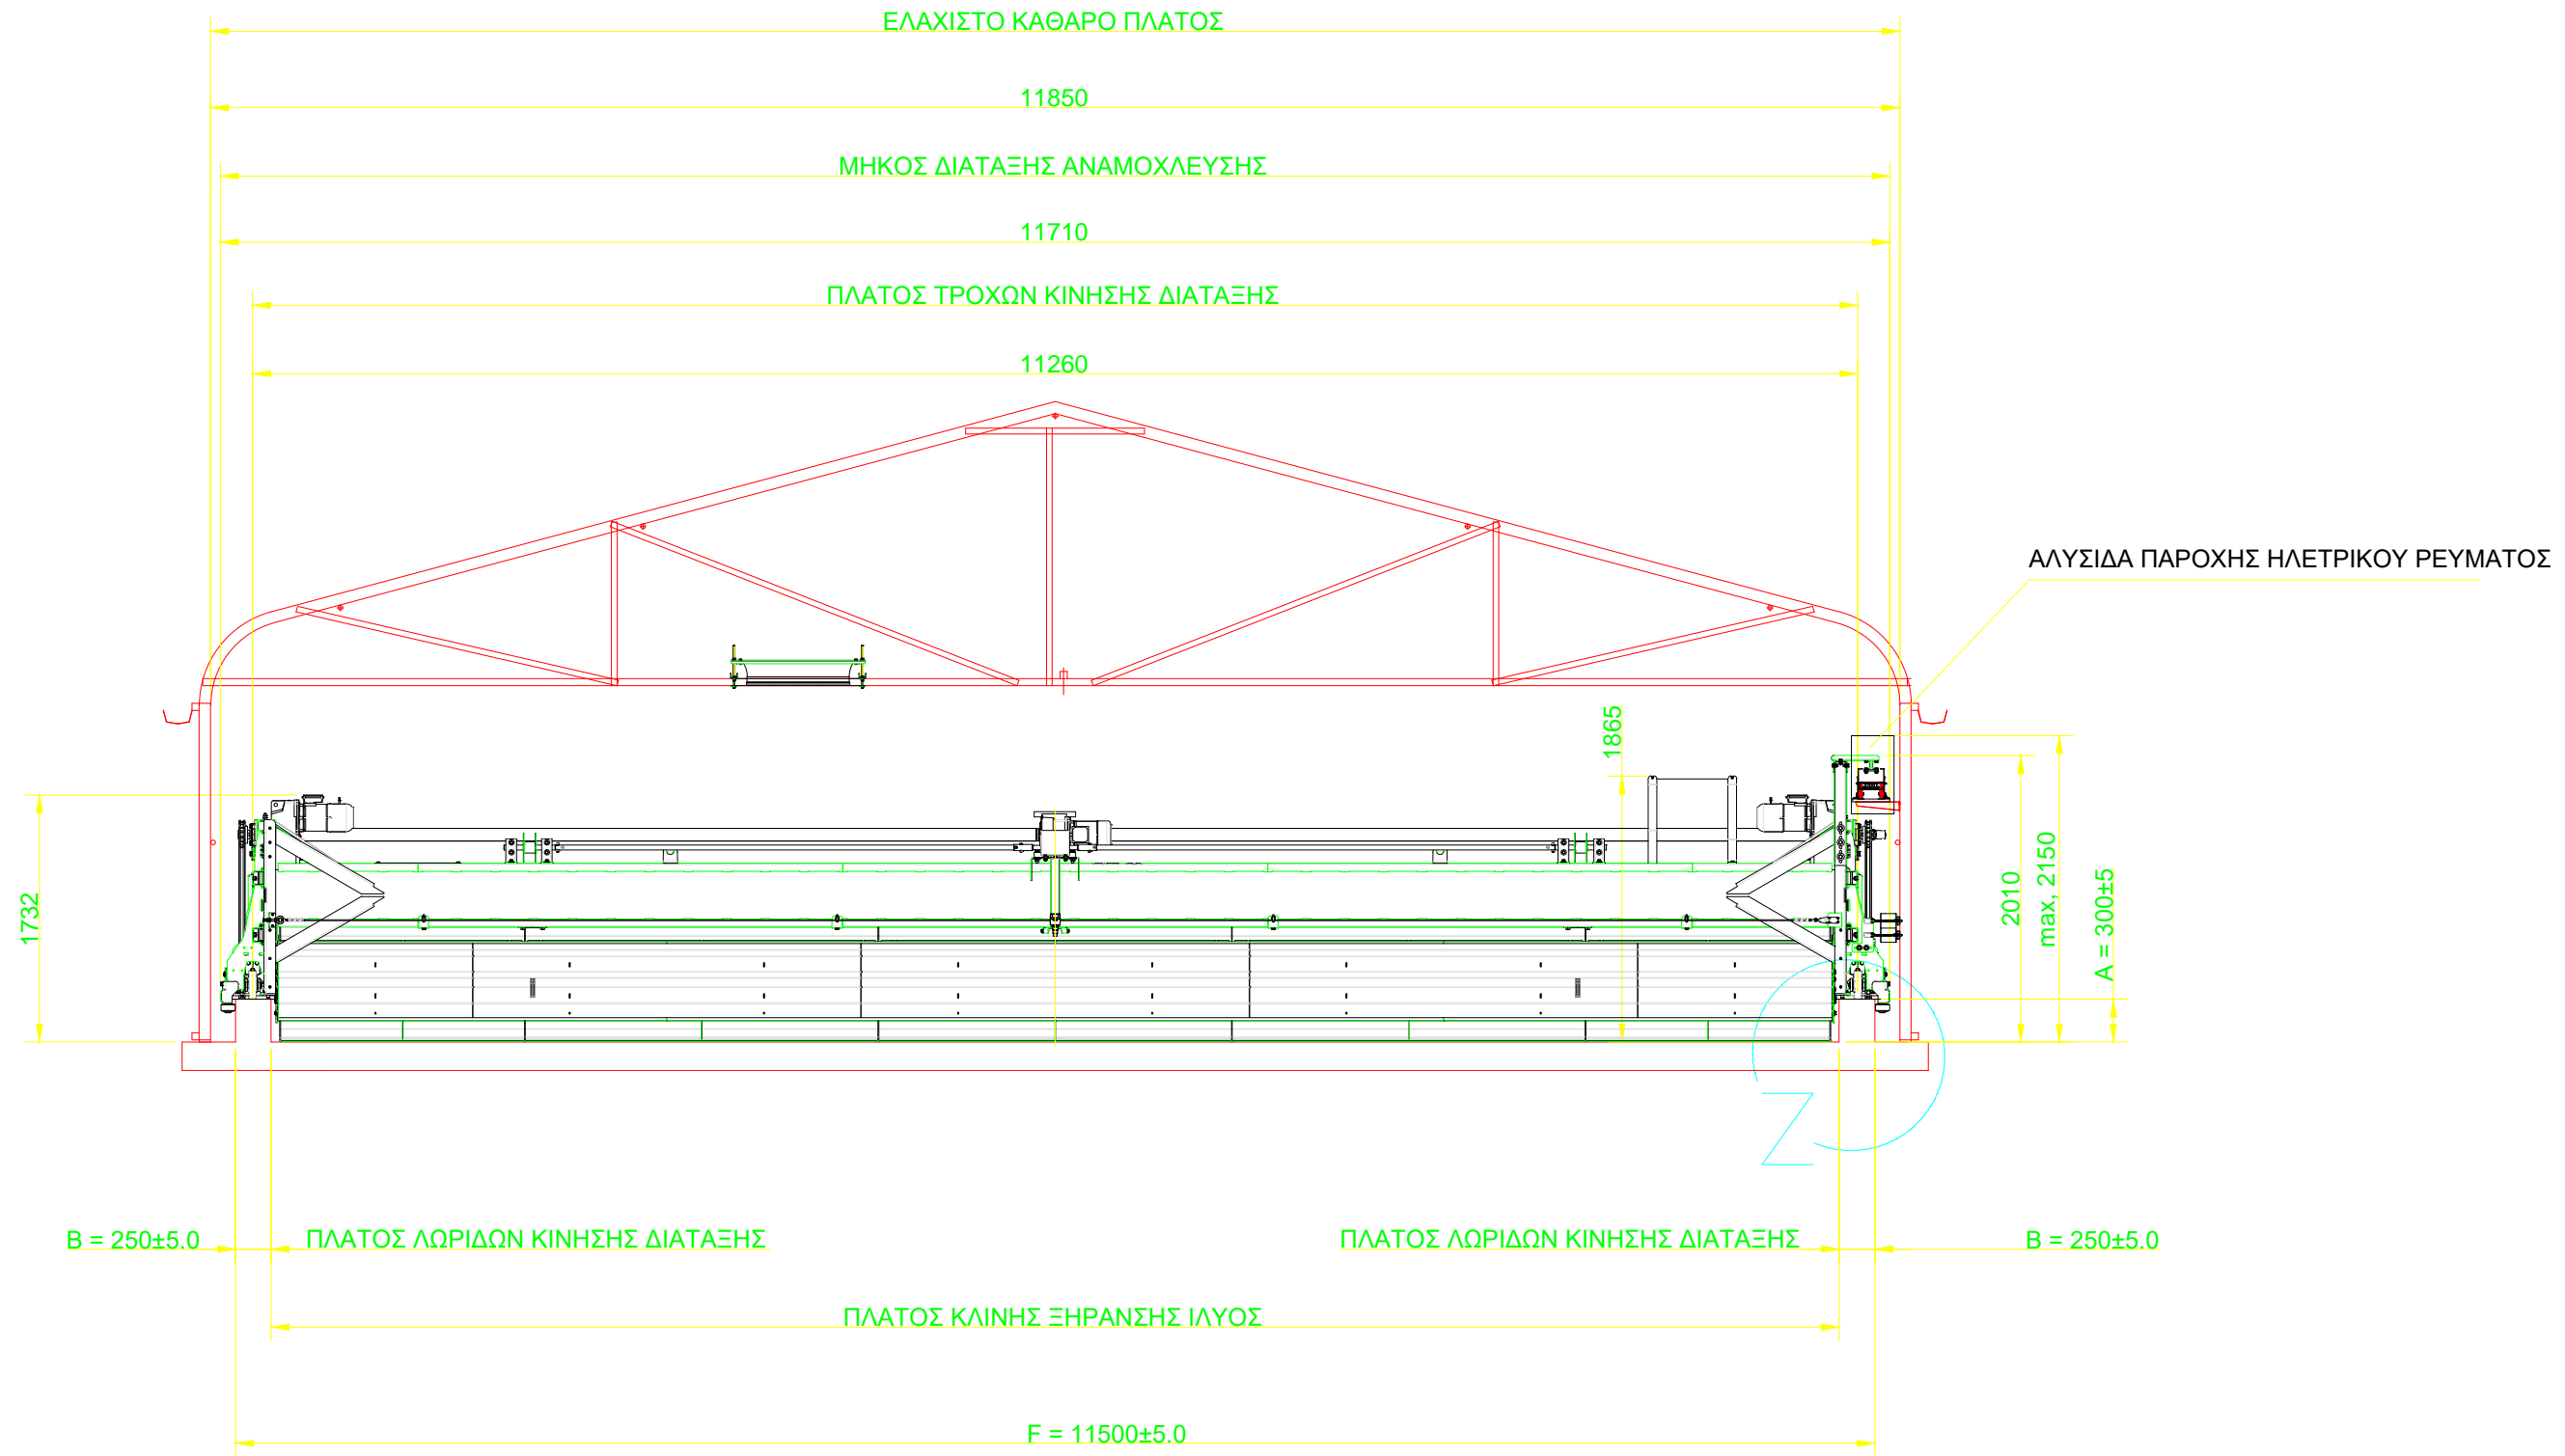

ΕΛΛΗΝΙΚΗ ΔΗΜΟΚΡΑΤΙΑ  
ΠΕΡΙΦΕΡΕΙΑ ΑΝΑΤΟΛΙΚΗΣ ΜΑΚΕΔΟΝΙΑΣ & ΘΡΑΚΗΣ  
ΔΗΜΟΤΙΚΗ ΕΠΙΧΕΙΡΗΣΗ ΥΔΡΕΥΣΗΣ - ΑΠΟΧΕΤΕΥΣΗΣ ΟΡΕΣΤΙΑΔΑΣ  
(Δ.Ε.Υ.Α. ΟΡΕΣΤΙΑΔΑΣ)

ΜΟΝΑΔΑ ΗΛΙΑΚΗΣ ΞΗΡΑΝΣΗΣ ΙΛΥΟΣ  
ΒΙΟΛΟΓΙΚΟΥ ΚΑΘΑΡΙΣΜΟΥ ΟΡΕΣΤΙΑΔΑΣ

ΠΡΟΜΕΛΕΤΗ

ΤΙΤΛΟΣ ΣΧΕΔΙΟΥ:

ΣΧΕΔΙΟ 3

ΚΛΙΜΑΚΑ :	1:500
ΚΩΔ. ΣΧΕΔΙΟΥ :	M-01
ΑΡ. ΣΧΕΔΙΟΥ :	1
ΗΜΕΡΟΜΗΝΙΑ :	ΜΑΡ - 2023

Ο ΣΥΝΤΑΞΑΣ

ΘΕΩΡΗΘΗΚΕ