
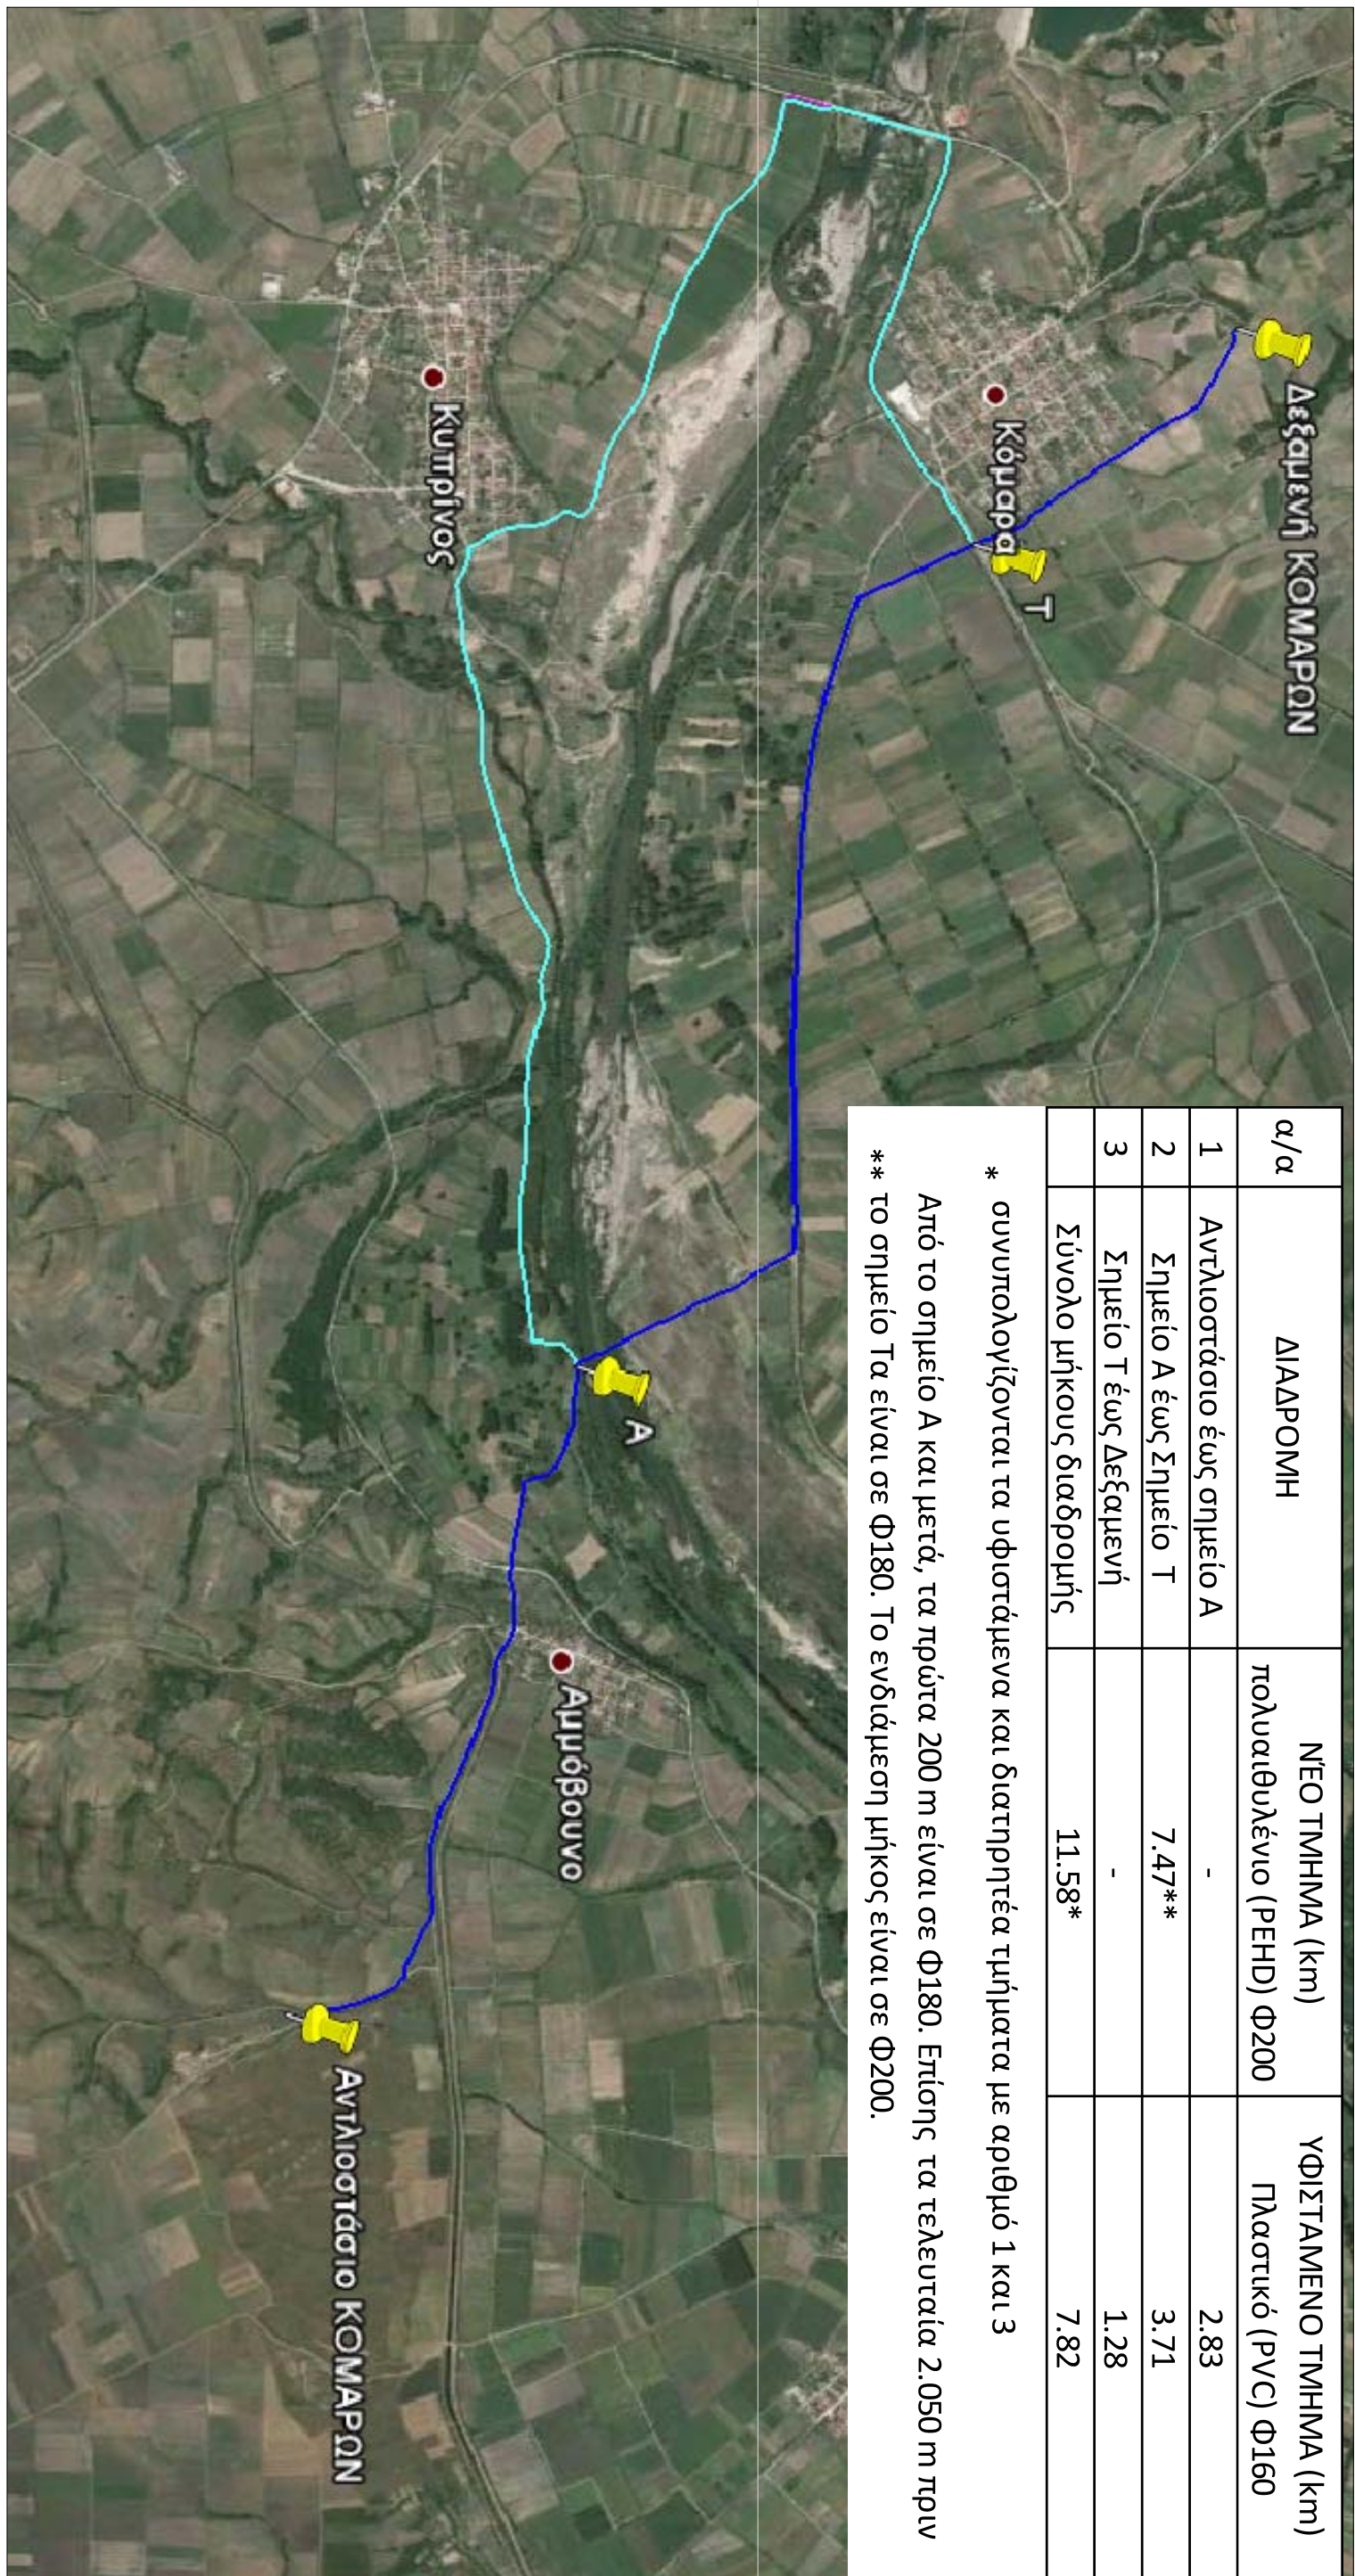


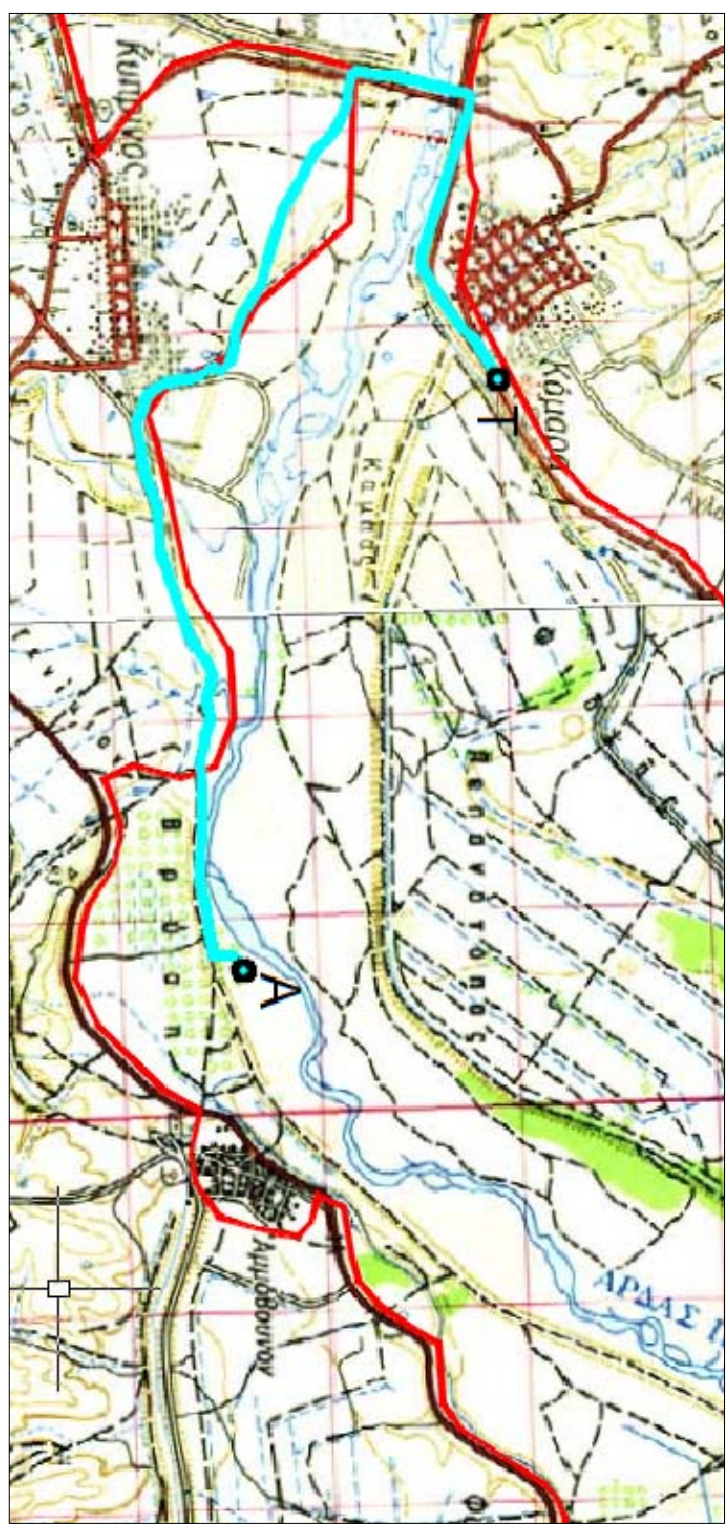


α/α	ΔΙΑΔΡΟΜΗ	ΝΕΟ ΤΜΗΜΑ (km)	ΦΩΣΤΙΑΜΕΝΟ ΤΜΗΜΑ (km)
1	Αντιστάσιο έως σημείο Α	-	2,83
2	Σημείο Α έως Σημείο Τ	7,47**	3,71
3	Σημείο Τ έως Δεξιμενή	-	1,28
	Σύνολο μήκους διαδρομής	11,58*	7,82

* συνυπολογίζονται τα υφιστάμενα και διατηρητέα τμήματα με αριθμούς 1 και 3

Από το σημείο Α και μετά, τα πρώτα 200 m είναι σε Φ180. Έπειτα, τα τελευταία 2.050 m πριν το σημείο Τ, είναι σε Φ180. Το ενδιάμεσο μήκος είναι σε Φ200.

** το σημείο Τ, είναι σε Φ180. Το ενδιάμεσο μήκος είναι σε Φ200.

Συντεταγμένες έργου σε ΕΤΖΑ '87 και WGS '84 (για σημειωτικό ή εκτατικό έργο/ δραστηριότητα οι συντεταγμένες δίνονται κεντροβαδικά, ενώ για υπομνηστικό έργο δίνονται οι συντεταγμένες της αρχής, του τέλους και της υέονος)	ΕΤΖΑ '87		WGS '84	
	X	Y	Φ	Λ
A	689180,58	4605386,62	41°34'49,12"	26°16'16,13"
T	686180,96	4606676,20	41°35'33,45"	26°14'08,13"
M	686267,71	4604884,06	41°34'35,31"	26°14'09,87"

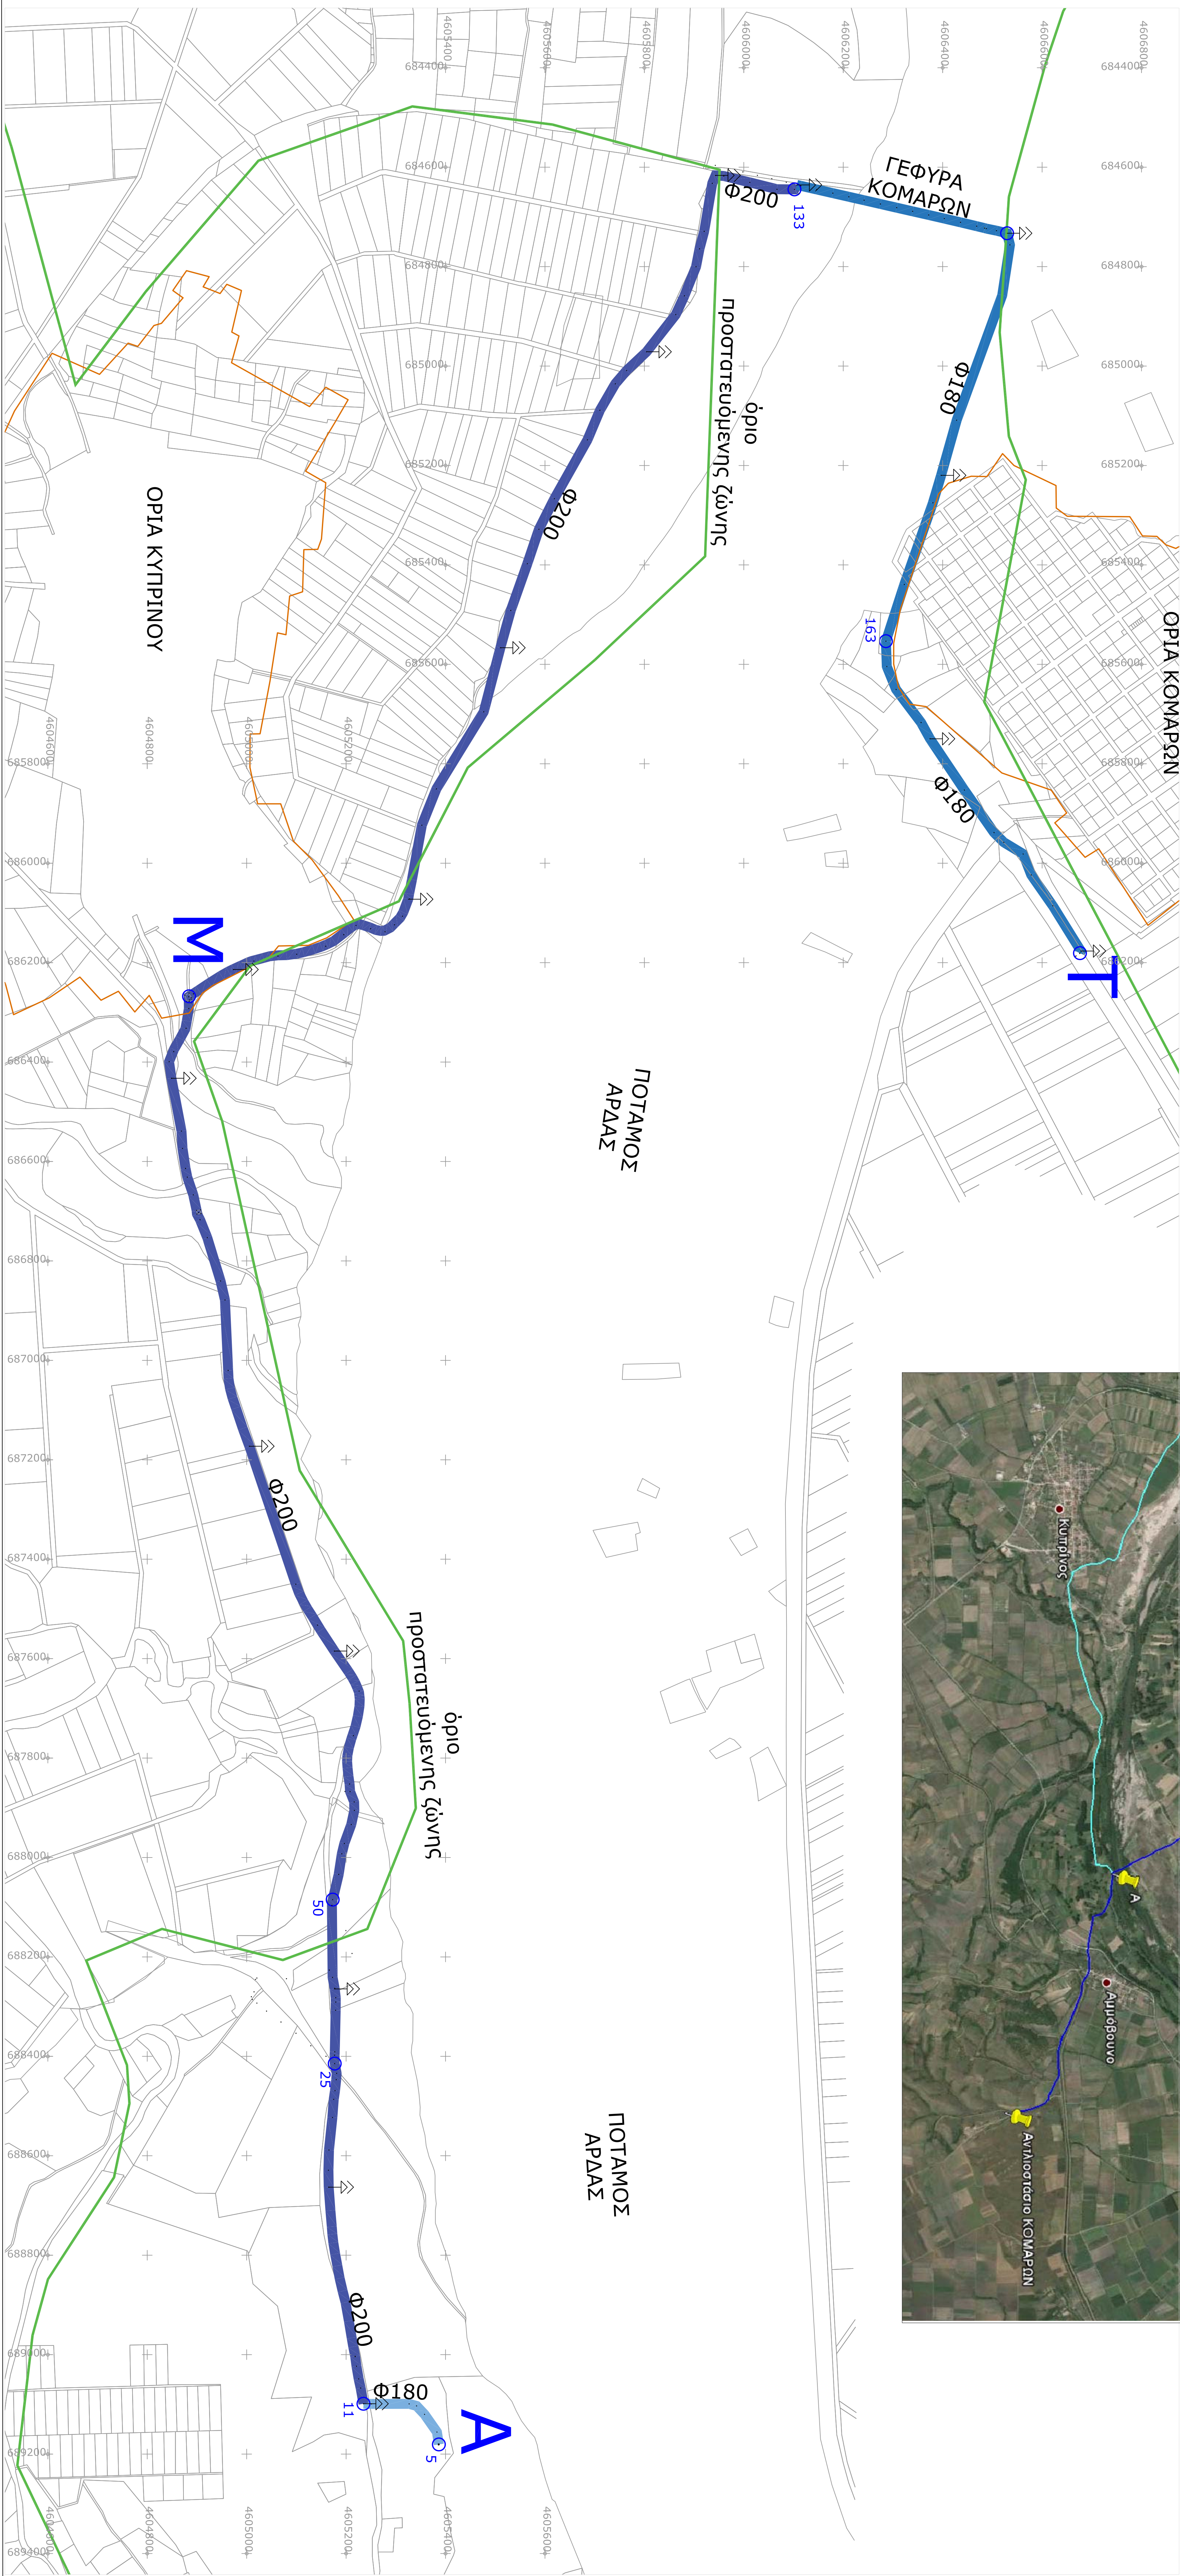

ΕΛΛΗΝΙΚΗ ΔΗΜΟΚΡΑΤΙΑ			
ΠΕΡΙΦΕΡΕΙΑ ΑΝΑΤΟΛΙΚΗΣ ΜΑΚΕΔΟΝΙΑΣ & ΘΡΑΚΗΣ			
Δ.Ε.Υ.Α. ΟΡΕΣΤΙΑΔΑΣ			
ΟΡΙΣΤΙΚΗ ΥΔΡΑΥΛΙΚΗ ΜΕΛΕΤΗ			
ΑΝΤΙΚΑΤΑΣΤΑΣΗ ΤΗΜΑΤΟΣ ΚΑΥΒΑΛΗΤΤΙΚΟΥ ΑΙΩΡΙΟΥ ΥΔΡΕΥΣΗΣ			
ΑΝΤΙΔΟΧΤΗΡΙΟΝ Τ.Κ. ΚΟΜΑΡΩΝ			
ΑΝΤΙΚΕΙΜΕΝΟ ΜΕΛΕΤΗΣ: ΟΡΙΣΤΙΚΗ ΥΔΡΑΥΛΙΚΗ ΜΕΛΕΤΗ			
Θέμα Σχεδίου: Οριστοποίηση έργου & χάρτης διανομής		Στάδιο Μελέτης:	ΜΠΕ
Αριθμός Σχεδίου: 01		Όνομα αρχείου:	
		ΚΑΜΑΚΑ	ΠΡΟΕΡΧΟΜΕΝΑ ΕΡΓΟΔΙΑΣΤΑΣΕΙΣ
		13.000	ΑΠΡΙΛΙΟΣ 2016
ΟΙ ΣΥΝΤΕΛΕΣΤΕΣ			
ΑΝ	ΟΝΟΜΑΤΕΠΩΝΥΜΟ / ΕΙΔΙΚΟΤΗΤΑ		
1	Γεώργιος Αδαμόπουλος - Π.Δ. Μηχανικός		
2			
3			
4			
5			
6			
Για τον Ανάδοχο			
ΕΠΙΣΤΗΜΟΝΙΚΟ ΤΜΗΜΑ			
ΤΑ ΤΕΧΝΙΚΑ ΥΠΕΡΕΧΑ			
ΤΗ ΔΕΥΑ ΟΡΕΣΤΙΑΔΑΣ			
Μητρώος Ανοστήσιος			
Ονομαστικό / 04 / 2016			