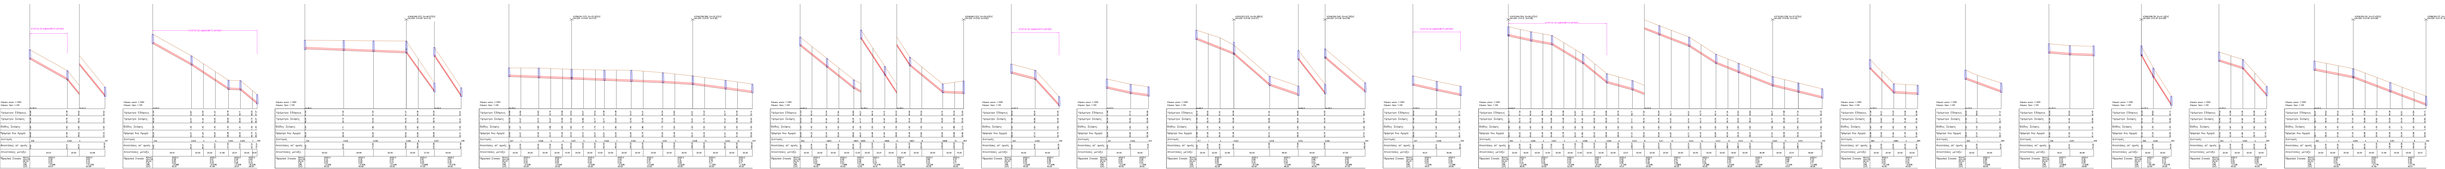

ΑΓΩΓΟΣ ΣΕ ΑΔΙΑΝΟΙΚΤΟ ΔΡΟΜΟ
K342K346/270 (H=46.07)[A] (Φ=200 U=0.60 Q=0.14)
K339K341/272 (H=33.32)[A] (Φ=200 U=0.63 Q=0.10)
K334K338/266 (H=32.31)[A] (Φ=200 U=0.97 Q=0.36)
K204K963/223 (H=29.43)[A] (Φ=250 U=0.62 Q=9.82)
K321K323/233 (H=55.38)[A] (Φ=200 U=0.26 Q=0.07)
K324K326/240 (H=42.75)[A] (Φ=200 U=0.56 Q=0.08)
K347K349/254 (H=56.47)[A] (Φ=200 U=0.31 Q=0.08)
K317K320/238 (H=37.07)[A] (Φ=200 U=0.83 Q=0.42)
K356K358/39 (H=41.14)[A] (Φ=200 U=0.18 Q=0.08)
K353K355/45 (H=37.43)[A] (Φ=200 U=0.59 Q=0.09)
K358K352/37 (H=32.83)[A] (Φ=200 U=0.75 Q=0.14)
Κλίμακα μηκών 1:1000
Κλίμακα Υψών 1:100
Υψόμετρα Εδάφους
Υψόμετρα Σκάφης
Βάθος Σκάφης
Υψόμετρα Ανω Αγωγού
Διατομές
Αποστάσεις απ' αρχής
Αποστάσεις μεταξύ
Υδραυλικά Στοιχεία

ΔΕΥΑΟ
ΔΗΜΟΤΙΚΗ ΕΠΙΧΕΙΡΗΣΗ ΥΔΡΕΥΣΗΣ ΑΠΟΧΕΤΕΥΣΗΣ ΟΡΕΣΤΙΑΔΑΣ

ΕΛΛΗΝΙΚΗ ΔΗΜΟΚΡΑΤΙΑ
ΝΟΜΟΣ ΕΒΡΟΥ
ΔΗΜΟΤΙΚΗ ΕΠΙΧΕΙΡΗΣΗ ΥΔΡΕΥΣΗΣ ΑΠΟΧΕΤΕΥΣΗΣ ΟΡΕΣΤΙΑΔΑΣ
(Δ.Ε.Υ.Α.Ο.)

ΕΡΓΟ:

ΚΑΤΑΣΚΕΥΗ ΔΙΚΤΥΩΝ
ΑΠΟΧΕΤΕΥΣΗΣ ΑΚΑΘΑΡΤΩΝ
ΓΙΑ ΤΗ ΔΗΜΟΤΙΚΗ ΚΟΙΝΟΤΗΤΑ ΝΕΑΣ ΒΥΣΣΑΣ
ΤΟΥ ΔΗΜΟΥ ΟΡΕΣΤΙΑΔΑΣ

ΟΡΙΣΤΙΚΗ ΜΕΛΕΤΗ ΑΠΟΧΕΤΕΥΣΗΣ ΔΙΚΤΥΩΝ

ΕΚΔΟΣΗ		ΘΕΜΑ:	ΑΡ. ΣΧΕΔΙΟΥ
Δ		ΚΑΤΑ ΜΗΚΟΣ ΤΟΜΕΣ ΑΓΩΓΩΝ ΑΚΑΘΑΡΤΩΝ ΥΨΗΛΗΣ ΠΕΡΙΟΧΗΣ ΒΥΣΣΑΣ	3.1.3
Γ			ΚΛΙΜΑΚΑ ΜΗΚΩΝ 1:1000 ΚΛΙΜΑΚΑ ΥΨΩΝ 1:100
Β			
Α	2017		
Ε-148			

ΣΥΝΤΑΧΘΗΚΕ	ΓΙΑ ΤΗΝ ΥΠΗΡΕΣΙΑ
	Ψηφιακά υπογεγραμμένο από POLYCHRONIS TRIANTAFYLLIDIS Ημερομηνία: 2019.03.18 10:12:07 EET Αιτία: ΑΚΡΙΒΕΣ ΑΝΤΙΓΡΑΦΟ