ΘΕΩΡΗΘΗΚΕ
ΣΥΝΟΔΕΥΕΙ ΤΗΝ ΥΠ' ΑΡΙΘΜ. 63236/6658
ΑΠΟΦΑΣΗ ΤΗΣ Δ/ΝΣΗΣ ΠΕ.ΧΩ.
Κομοτηνή 22/11/2010
Η Προϊσταμένη Δ.ΠΕ.ΧΩ.
Λαμπρινή Ρίζου
Αρχιτέκτων Μηχανικός
με Α΄ βαθμό

ΕΞΑΡΤΗΜΕΝΟ ΤΟΠΟΓΡΑΦΙΚΟ ΔΙΑΓΡΑΜΜΑ ΑΓΡΟΤΕΜΑΧΙΟΥ 1284ζ ΣΤΟ ΑΓΡΟΚΤΗΜΑ ΚΑΒΥΛΗΣ Δ. ΒΥΣΣΑΣ

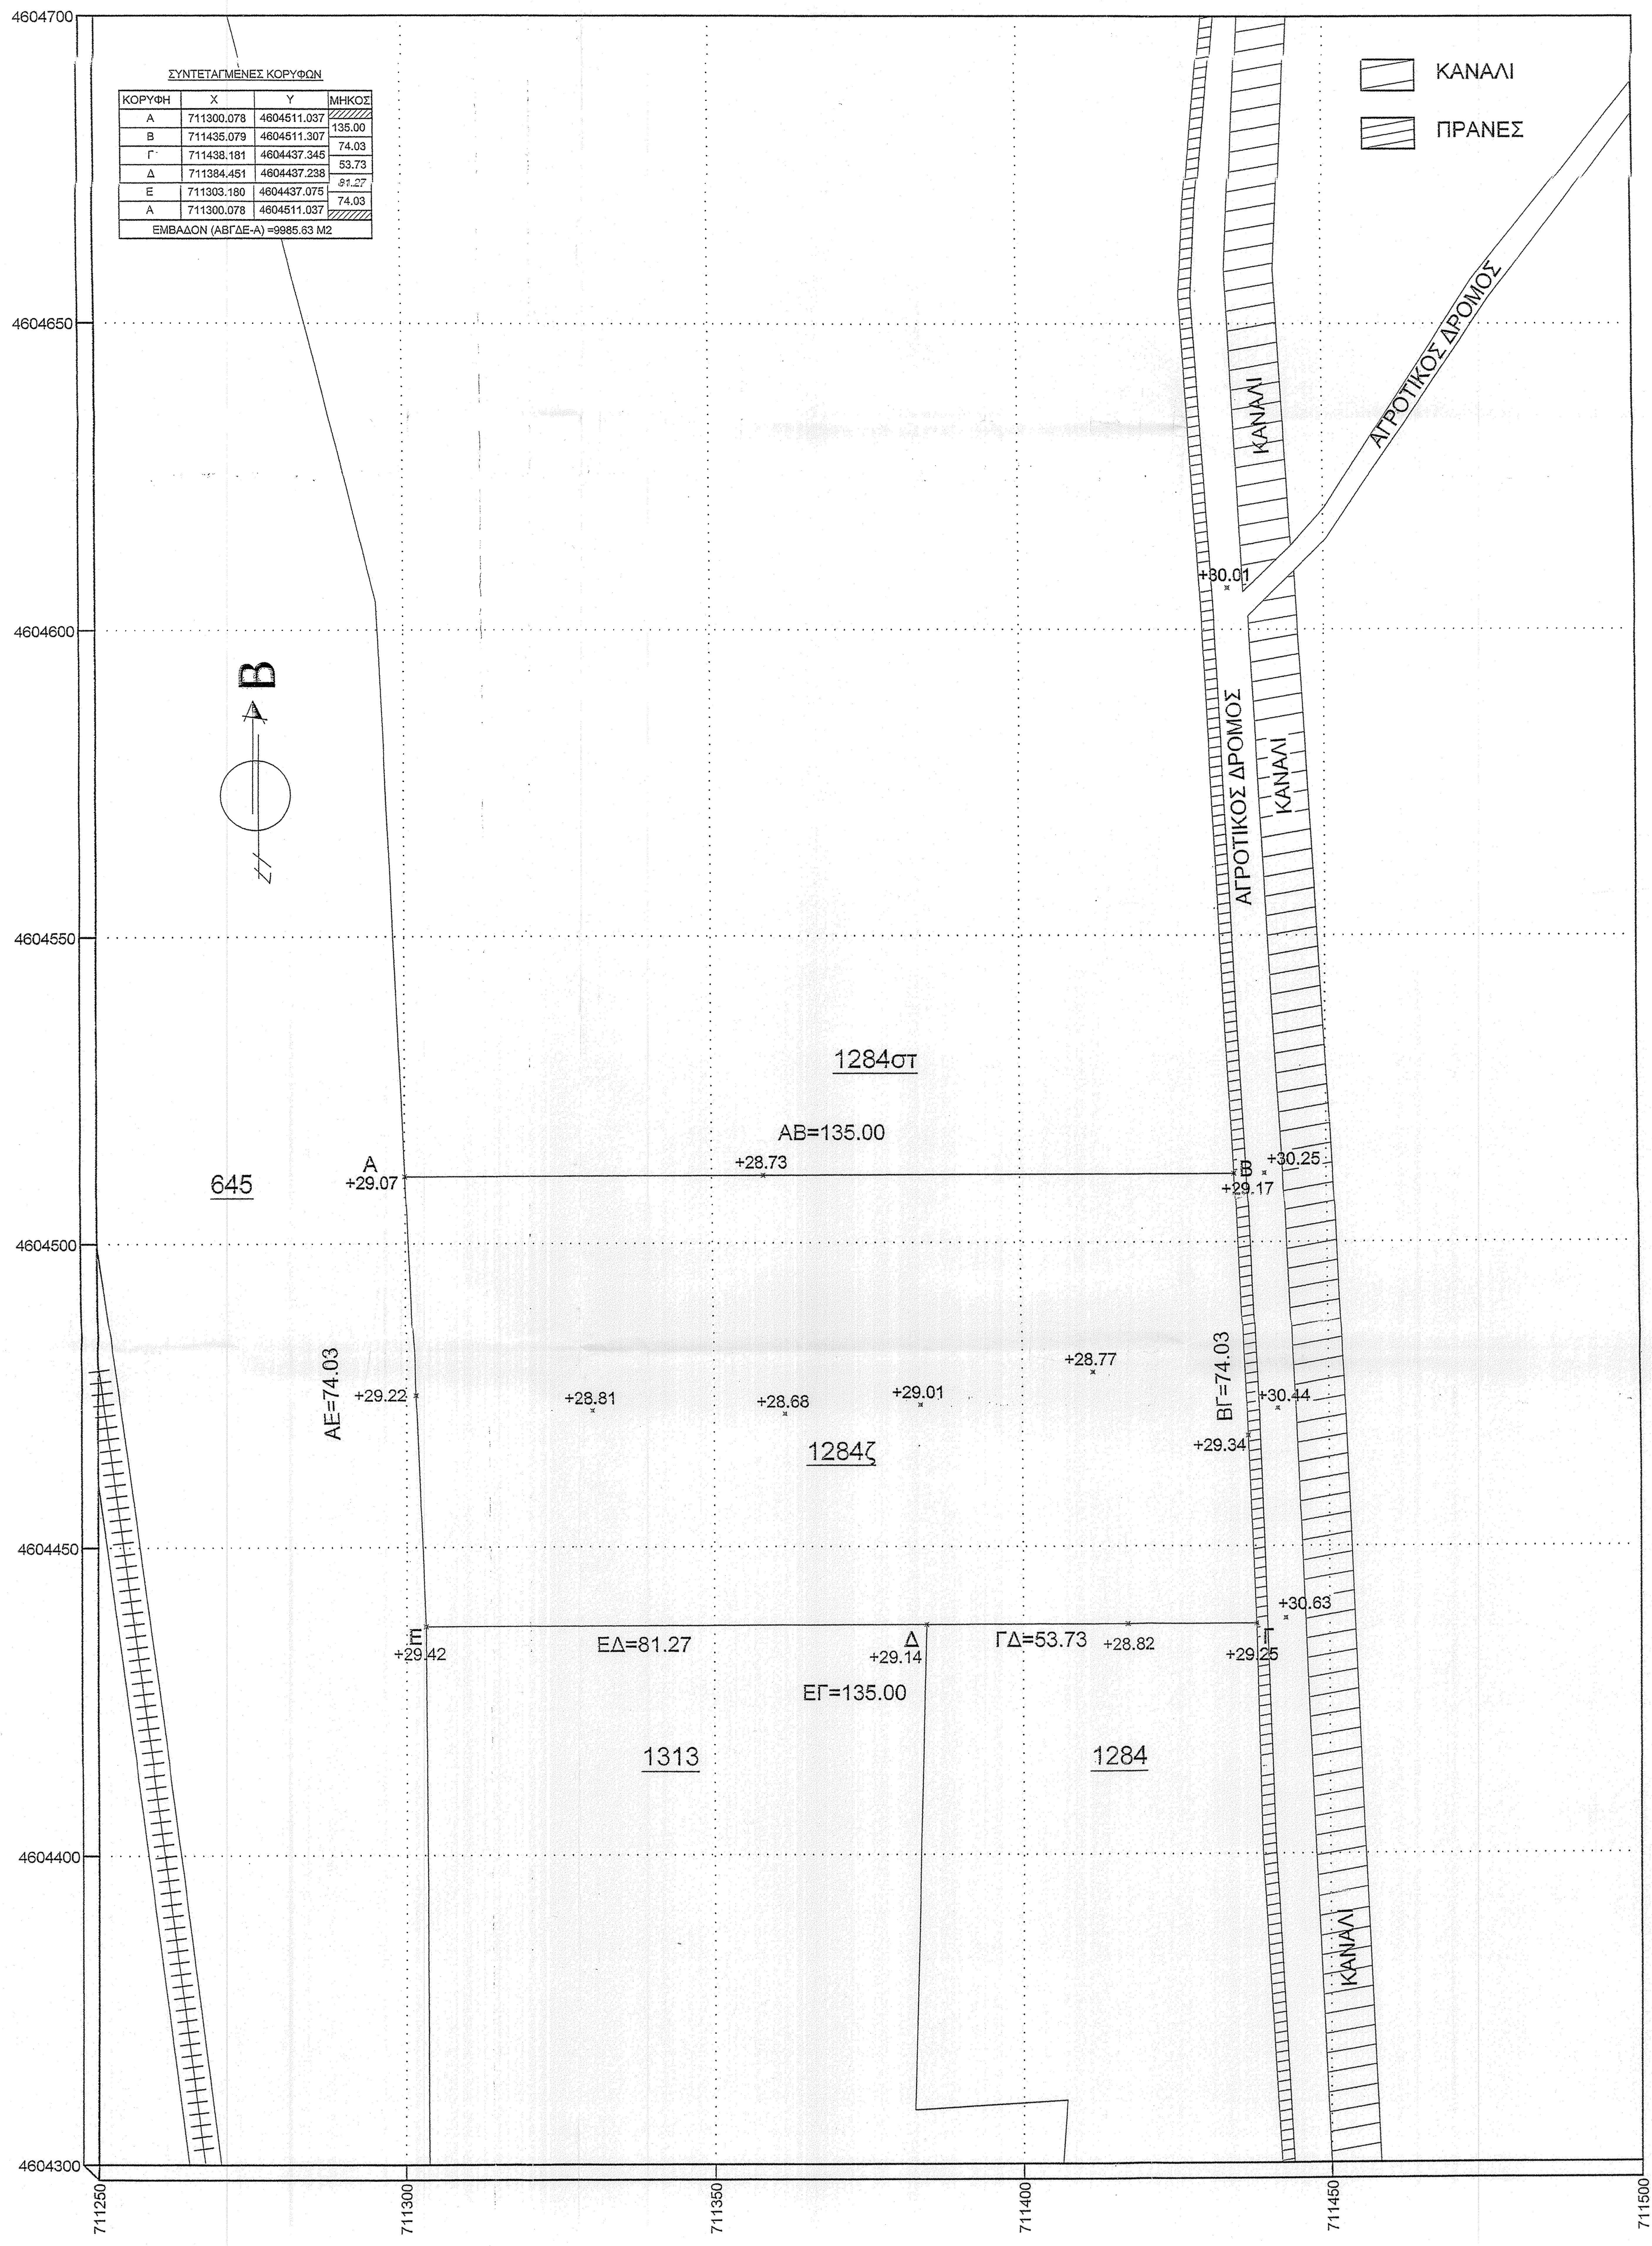
4604700
4604650
4604600
4604550
4604500
4604450
4604400
4604300
711250
711300
711350
711400
711450
711500
ΚΑΝΑΛΙ
ΠΡΑΝΕΣ
ΑΓΡΟΤΙΚΟΣ ΔΡΟΜΟΣ
ΚΑΝΑΛΙ
Β
1284στ
ΑΒ=135.00
645
Α
+29.07
+28.73
Β
+29.17
+30.25
+30.01
ΑΕ=74.03
ΒΓ=74.03
+29.22
+28.81
+28.68
+29.01
+28.77
+30.44
+29.34
1284ζ
Ε
+29.42
ΕΔ=81.27
Δ
+29.14
ΓΔ=53.73
+28.82
Γ
+29.25
+30.63
ΕΓ=135.00
1313
1284

ΣΥΝΤΕΤΑΓΜΕΝΕΣ ΚΟΡΥΦΩΝ

ΚΟΡΥΦΗ	X	Y	ΜΗΚΟΣ
Α	711300.078	4604511.037	▨
			135.00
Β	711435.079	4604511.307	
			74.03
Γ	711438.181	4604437.345	
			53.73
Δ	711384.451	4604437.238	
			81.27
Ε	711303.180	4604437.075	
			74.03
Α	711300.078	4604511.037	▨
ΕΜΒΑΔΟΝ (ΑΒΓΔΕ-Α) =9985.63 Μ2			

POLYCHRONIS TRIANTAFYLLIDIS
Digitally signed by POLYCHRONIS TRIANTAFYLLIDIS
Date: 2020.06.04 12:31:06 +03'00'

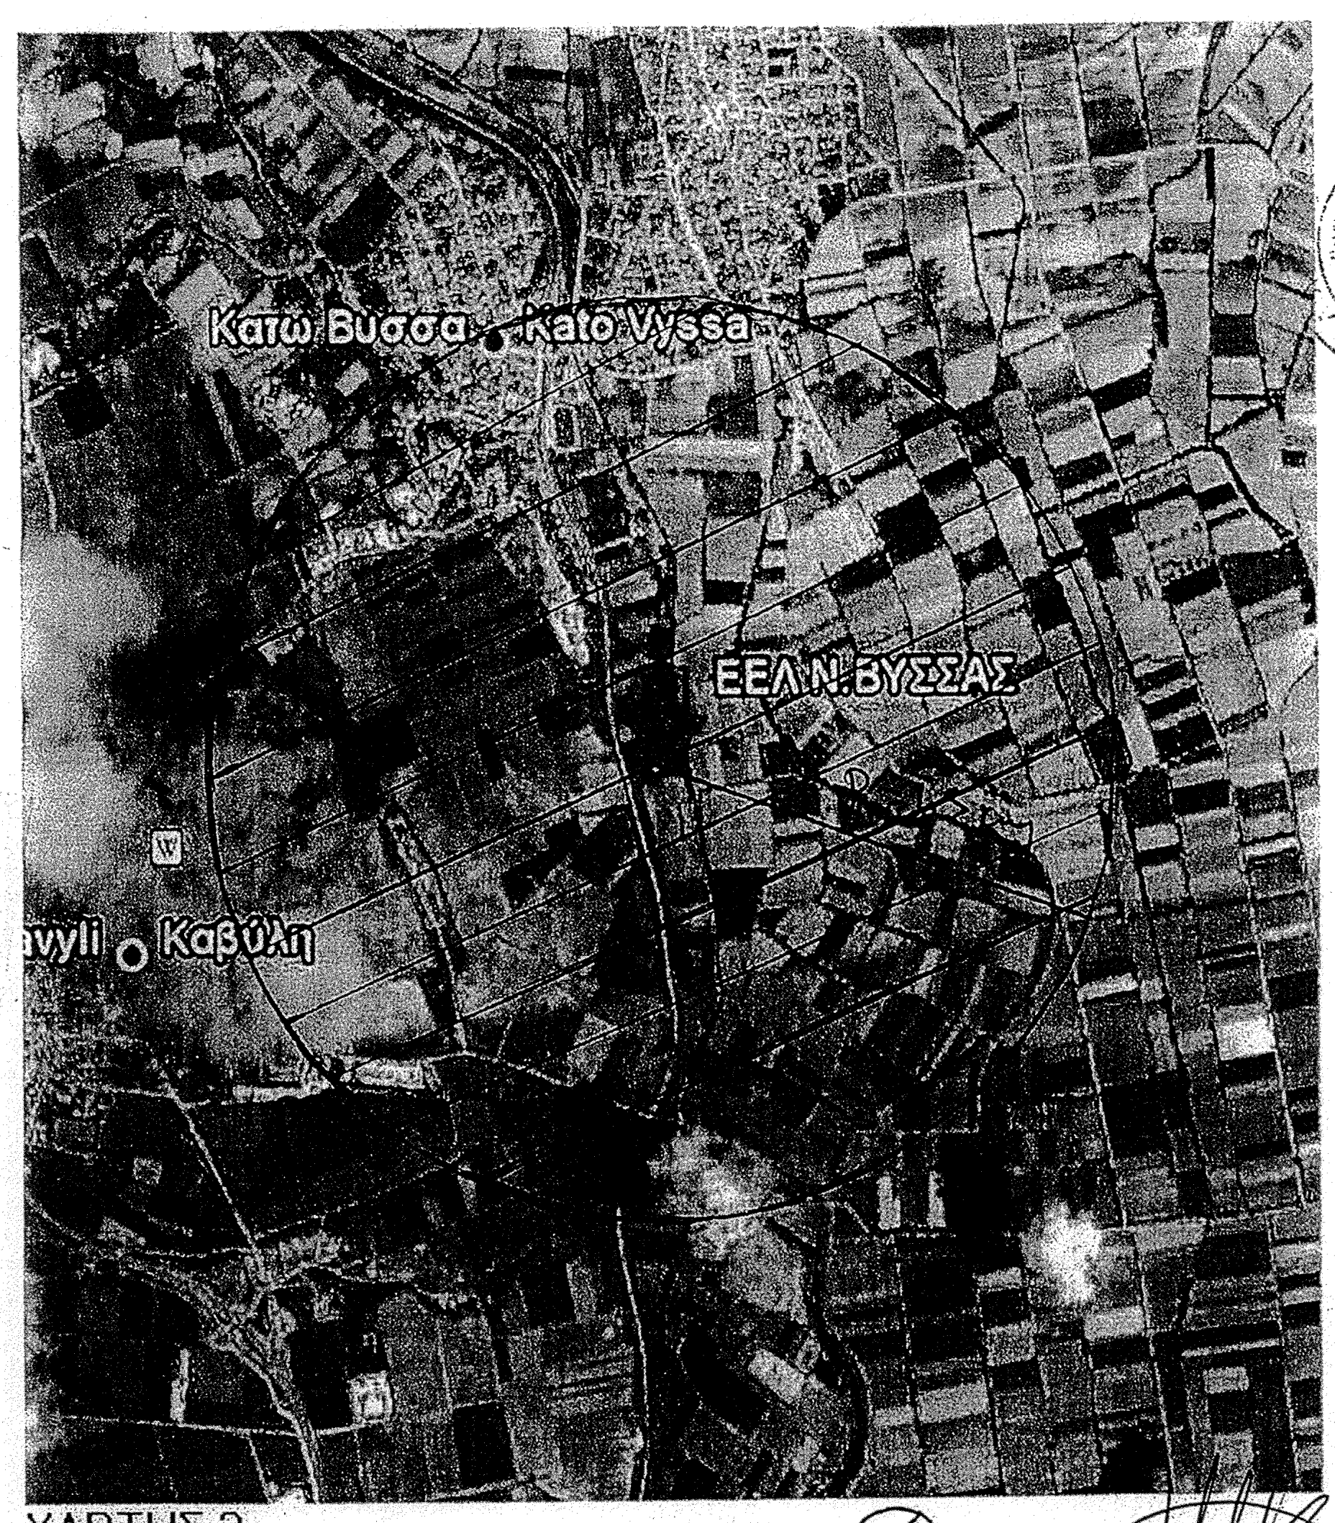
Κάτω Βύσσα
Kato Vyssa
ΕΕΛ Ν.ΒΥΣΣΑΣ
avyli
Καβύλη

ΧΑΡΤΗΣ 2
ΧΡΗΣΕΙΣ ΓΗΣ
ΚΛΙΜΑΚΑ 1:25000

ΑΓΡΟΤΙΚΕΣ ΚΑΛΛΙΕΡΓΕΙΕΣ ⊘

ΑΛΕΞΑΝΔΡΟΣ ΠΑΠΑΔΟΠΟΥΛΟΣ
ΠΕΡΙΒΑΛΛΟΝΤΟΛΟΓΟΣ
ΣΚΡΑ 65 Τ.Κ. 68200 ΟΡΕΣΤΙΑΔΑ
ΤΗΛ. 2552026465
Α.Φ.Μ. 047520900 ΔΟΥ ΟΡ/ΔΑΣ

ΤΟΠΟΓΡΑΦΙΚΟ ΔΙΑΓΡΑΜΜΑ ΤΕΜΑΧΙΟΥ 1284ζ ΥΠΟ ΤΑ ΣΤΟΙΧΕΙΑ ΑΒΓΔΕ-Α ΣΤΗΝ ΚΑΒΥΛΗ-Ν. ΒΥΣΣΑΣ

ΚΛΙΜΑΚΑ: 1/500

Ε(1284ζ)=Ε(ΑΒΓΔΕ-Α)= 9985,63 μ² (Κατά Simson)

Το άνω αγροτεμάχιο είναι υπό παραχώρηση υπέρ του Δήμου Ν. Βύσσας.

Δήλωση Μηχανικού
Ο υπογράφων Πολιτικός Μηχανικός Κουμπρίδης Λάμπρος βεβαιώνω ότι το τεμάχιο υπό τα στοιχεία ΑΒΓΔΕ-Α είναι άρτιο και οικοδομήσιμο σύμφωνα με τις κείμενες πολεοδομικές διατάξεις.

Όροι Δόμησης (Π.Δ. 24/31-5-85, ΦΕΚ 270Δ, άρθρο 4)

Αρτιότητα:	4.000,00 μ²
Ελάχιστο πρόσωπο:	45,00 μ
Επιτρεπόμενη Κάλυψη:	30%
Συντελεστής Δόμησης:	0,90
Μέγιστο Ύψος:	11,00 μ
Απόσταση από τα όρια:	10,00 μ
Απόσταση από αγροτικό δρόμο:	10,00 μ

Θεωρείται ως προς τους όρους δόμησης σύμφωνα με το Π.Δ. 24.4./31.5.85 (ΦΕΚ 270Δ) άρθρο 1 κ' 4 για εγκαταστάσεις επεξεργασίας λυμάτων Ν. Βύσσας

ΑΣΗΜΑΚΗ ΑΝΘΟΥΛΑ
Πτυχιούχος Πολ. Μηχανικός Τ.Ε.

Ορεστιάδα, Μάιος 2010

Μηχανικός