



Τ.Π.Ο.Μ.Η.Μ.Α.

	ΑΓΩΓΟΣ HDPE 3ης Γενιάς DN 140 mm /PN 10 Atm.
	ΑΓΩΓΟΣ HDPE 3ης Γενιάς DN 90 mm /PN 10 Atm.
	ΑΓΩΓΟΣ HDPE 3ης Γενιάς DN 63 mm /PN 10 Atm.
	ΧΩΜΑΤΟΔΡΟΜΟΣ
	ΑΣΦΑΛΤΟΔΡΟΜΟΣ
	ΤΣΙΜΕΝΤΟΔΡΟΜΟΣ
	ΟΡΙΟ ΟΙΚΙΣΜΟΥ Φ.Ε.Κ. 181Α / 03-05-1985
	ΟΡΙΑ ΣΥΝΟΙΚΙΣΜΟΥ ΕΚ ΔΙΑΝΟΜΗΣ
	ΔΙΚΛΕΙΔΑ ΔΙΑΚΟΠΗΣ ΔΙΚΤΥΟΥ.
	Φ.Ε.1
	Φ.Α.1
	Α1/26.24 33.76/0.99
	ΦΡΕΑΤΟ ΕΚΚΕΝΩΣΗΣ ΔΙΚΤΥΟΥ.
	ΠΥΡΟΣΒΕΤΙΚΟΣ ΚΡΟΥΝΟΣ.
	ΦΡΕΑΤΟ ΒΑΛΒΙΔΑΣ ΕΙΣΑΓΩΓΗΣ-ΕΞΑΓΩΓΗΣ ΛΕΡΑ.
	ΟΝΟΜΑΣΙΑ ΚΟΜΒΟΥ / ΠΙΕΖΟΜΕΤΡΙΚΟ ΦΟΡΤΙΟ ΥΨΟΣ ΕΛΑΦΟΥΣ / ΒΑΘΟΣ ΣΚΑΜΙΑΤΟΣ

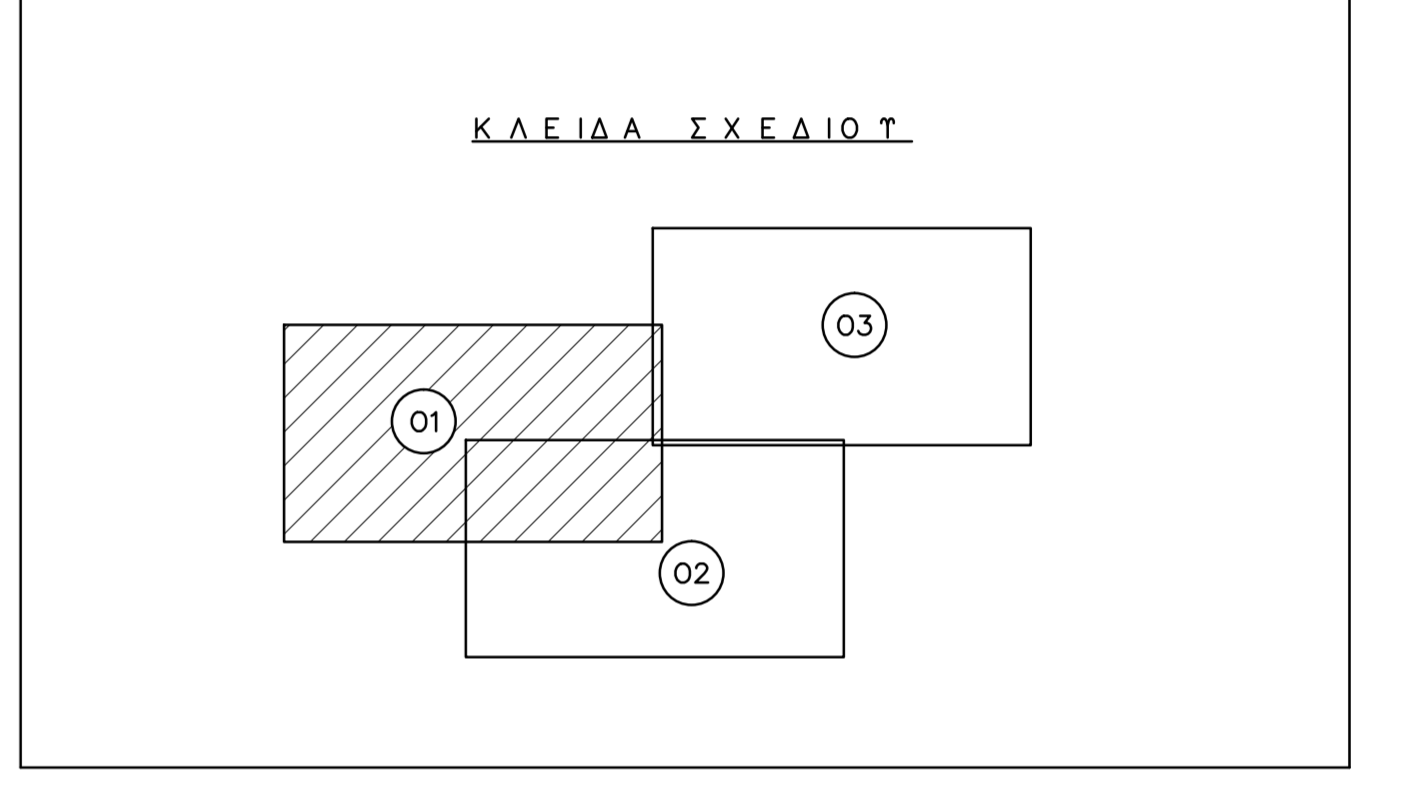


 ΔΙΟΙΚΗΤΙΚΗ ΕΠΙΧΕΙΡΗΣΗ ΥΔΡΕΥΣΗΣ ΑΠΟΧΕΤΕΥΣΗΣ ΟΡΕΣΤΙΑΔΑΣ Αγίου Θεοδώρου 220, Ορεστιάδα 68200	ΕΛΛΗΝΙΚΗ ΔΗΜΟΚΡΑΤΙΑ ΔΗΜΟΤΙΚΗ ΕΠΙΧΕΙΡΗΣΗ ΥΔΡΕΥΣΗΣ ΑΠΟΧΕΤΕΥΣΗΣ ΟΡΕΣΤΙΑΔΑΣ Αγίου Θεοδώρου 220, Ορεστιάδα 68200	
	ΕΡΓΟ ΥΑΡΑΓΚΗ ΜΕΛΕΤΗ ΕΣΩΤΕΡΙΚΩΝ ΚΑΙ ΕΞΩΤΕΡΙΚΩΝ ΔΙΚΤΥΩΝ ΥΔΡΕΥΣΗΣ ΤΩΝ ΟΙΚΙΣΜΩΝ ΝΕΟΧΩΡΙΟΥ ΚΑΙ ΝΕΟΥ ΠΥΡΓΟΥ, ΔΗΜΟΤΙΚΗΣ ΕΠΟΤΗΣΑΣ ΟΡΕΣΤΙΑΔΑΣ.	ΜΕΛΕΤΗΤΗΣ ΤΣΕΣΜΕΛΗΣ ΔΗΜΗΤΡΙΟΣ ΠΟΛΙΤΙΚΟΣ ΜΗΧΑΝΙΚΟΣ
ΣΤΑΔΙΟ ΜΕΛΕΤΗΣ ΟΡΙΣΤΙΚΗ ΜΕΛΕΤΗ	ΘΕΜΑ ΣΧΕΔΙΟΥ ΟΡΙΖΟΝΤΙΟΓΡΑΦΙΑ ΕΡΓΩΝ ΕΣΩΤΕΡΙΚΟΥ ΥΔΡΑΓΩΓΕΙΟΥ ΟΙΚΙΣΜΟΥ ΝΕΟΥ ΠΥΡΓΟΥ	
ΧΡΟΝΟΣ ΜΕΛΕΤΗΣ ΟΚΤΩΒΡΙΟΣ 2018	ΚΛΙΜΑΚΑ 1:1.000	
Ο ΣΥΝΤΑΞΑΣ ΜΗΧΑΝΙΚΟΣ ΤΣΕΣΜΕΛΗΣ ΔΗΜΗΤΡΙΟΣ	ΥΠΟΓΡΑΦΗ ΤΣΕΣΜΕΛΗΣ Γ. ΔΗΜΗΤΡΙΟΣ ΔΙΠΛ. ΠΟΛΙΤΙΚΟΣ ΜΗΧΑΝΙΚΟΣ Α.Π.Θ. Α.Μ. Τ.Ε.Ε. 104572 ΘΕΡΜΟΠΥΛΟΥ 27-68100 ΑΛΕΞ/ΠΟΛΗ ΤΗΛ: 2551083916 FAX: 2551083916 ΑΦΜ: 070278297-ΔΟΥ: ΑΛΕΞ/ΠΟΛΗΣ	
ΕΠΙΒΛΕΠΟΝΤΑΣ ΜΙΝΤΙΖΙΑΣ ΑΝΑΣΤΑΣΙΟΣ ΠΟΛΙΤΙΚΟΣ ΜΗΧΑΝΙΚΟΣ	ΗΜΕΡΟΜΗΝΙΑ 20/10/2018	
ΘΕΩΡΗΣΗ Ο ΠΡΟΪΤΑΜΕΝΟΣ ΤΗΣ ΤΕΧΝΙΚΗΣ ΥΠΗΡΕΣΙΑΣ ΔΗΜΟΠΟΥΛΟΣ ΚΩΝΣΤΑΝΤΙΝΟΣ ΑΡΧΙΤΕΚΤΩΝ ΜΗΧΑΝΙΚΟΣ		

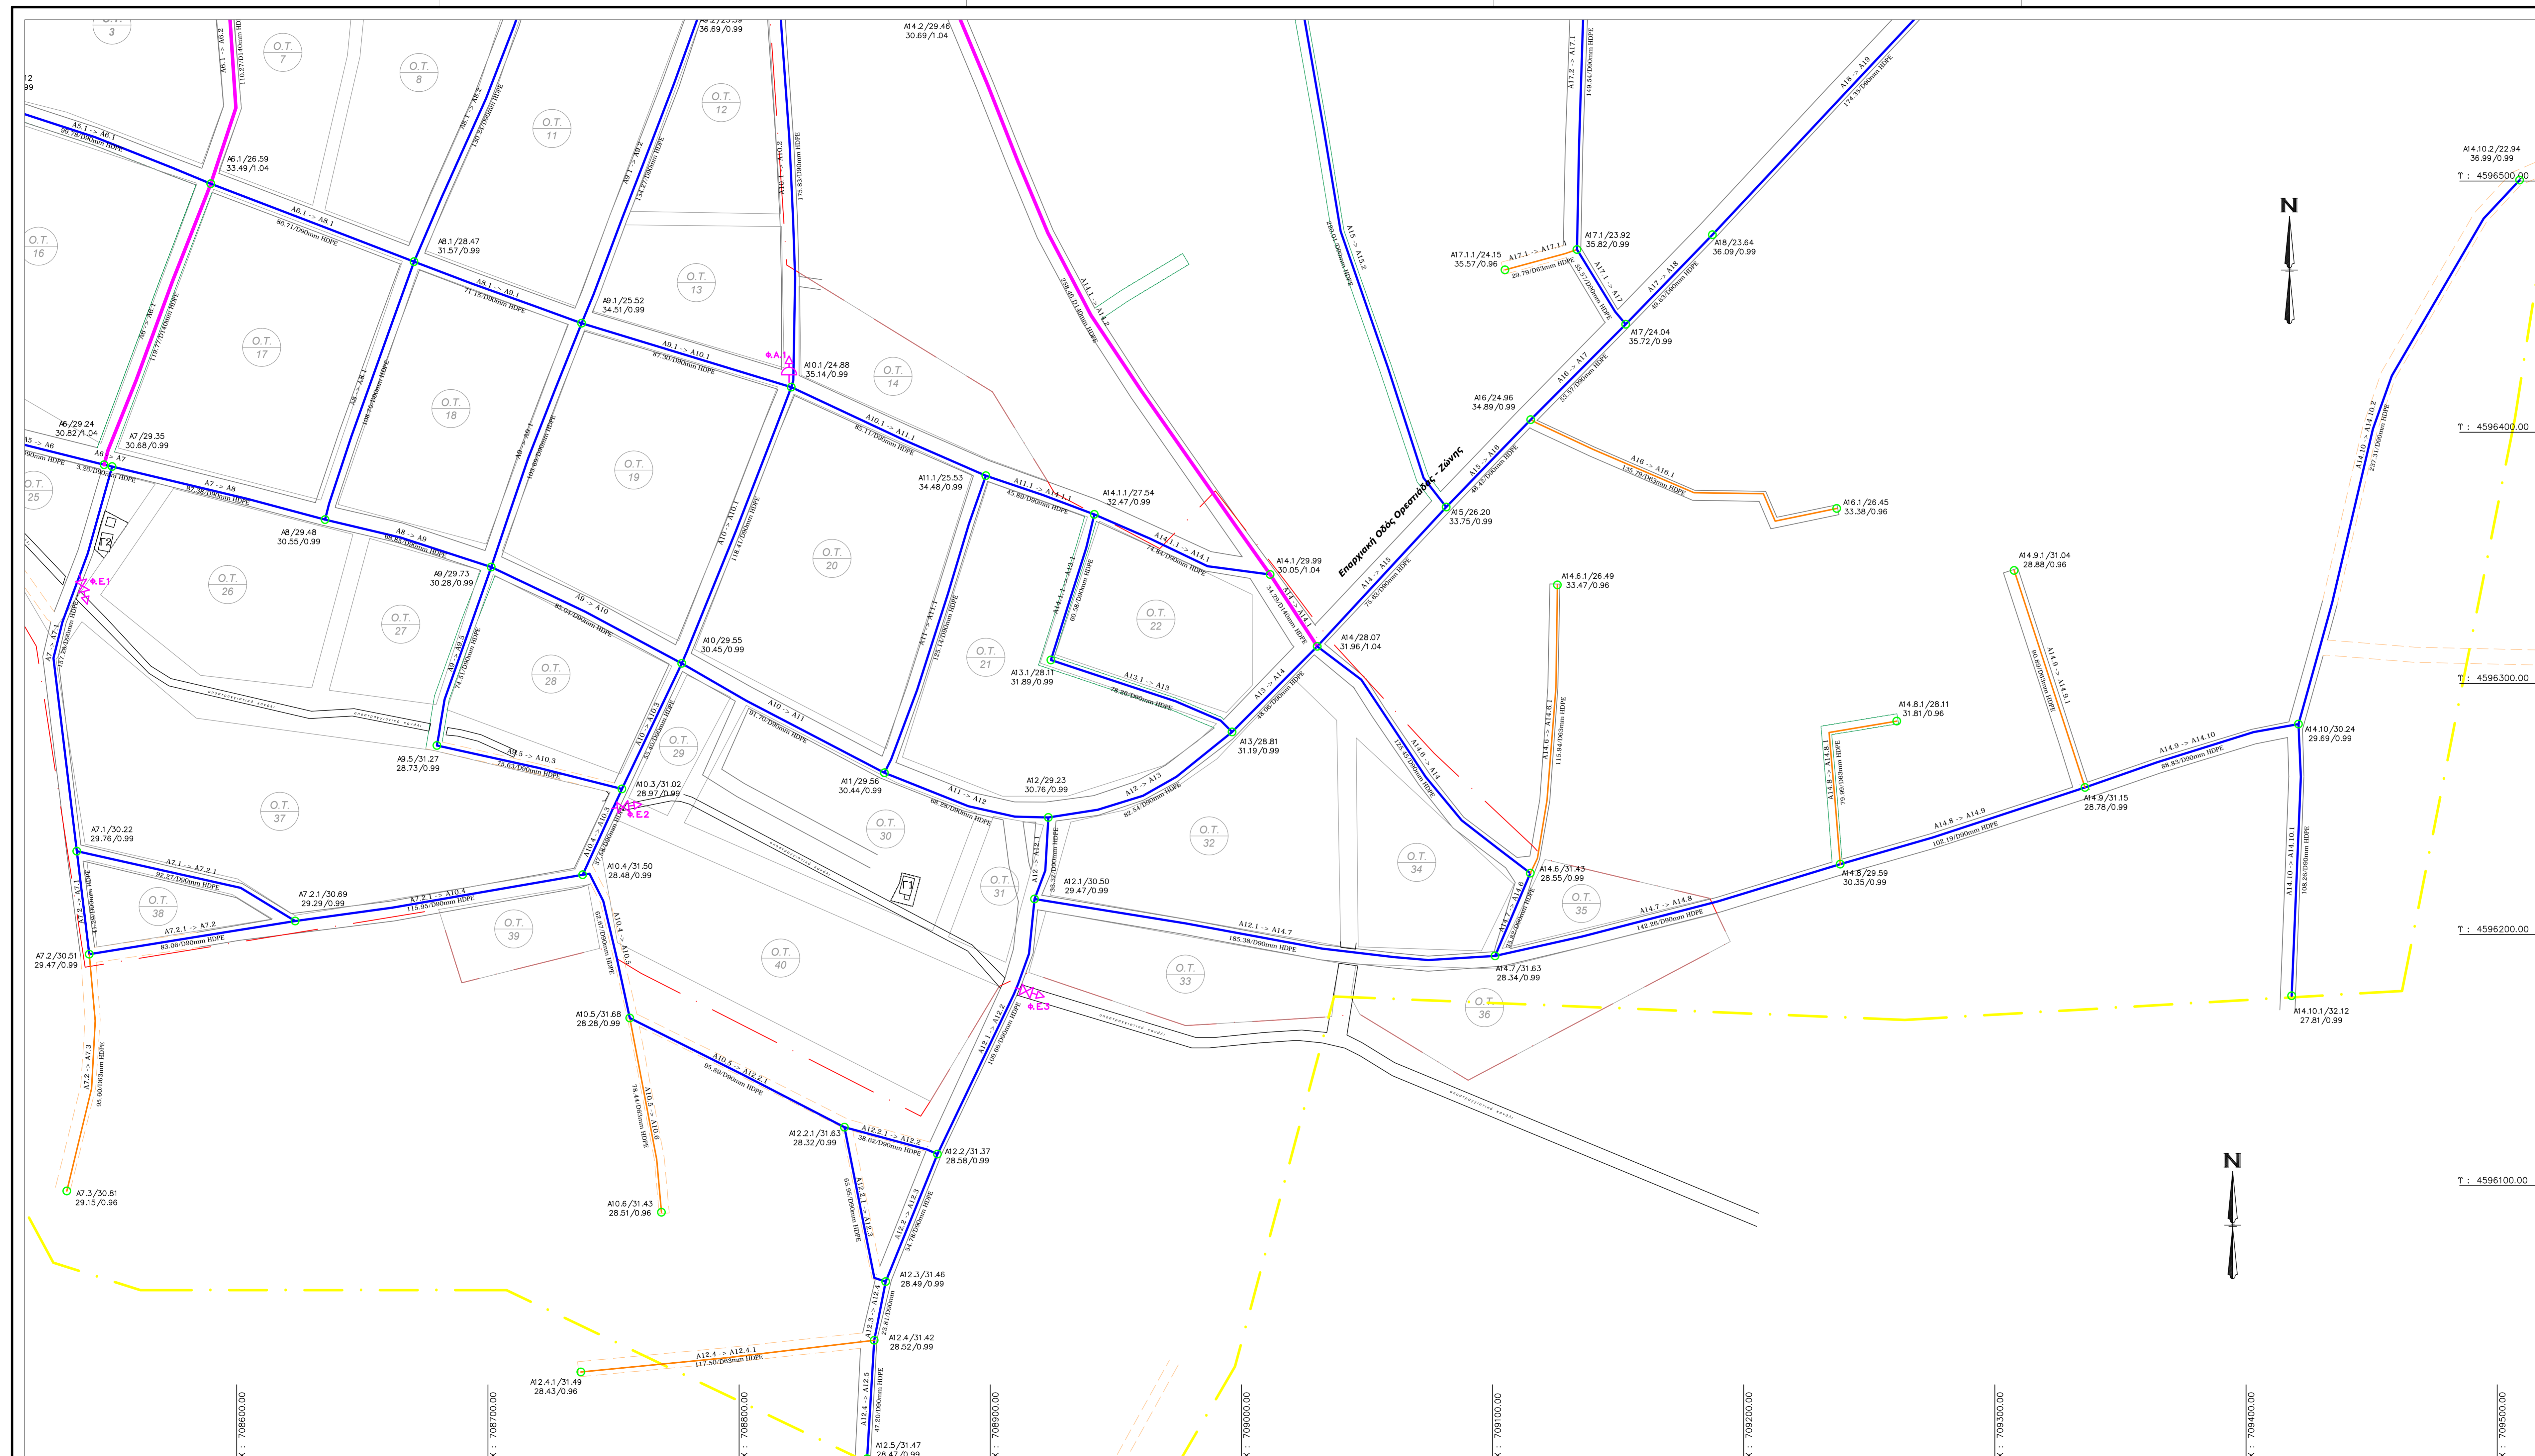


Τ.Π.Ο.Μ.Η.Μ.Α.

	ΑΓΩΓΟΣ HDPE 3ης Γενιάς DN 140 mm /PN 10 Atm.
	ΑΓΩΓΟΣ HDPE 3ης Γενιάς DN 90 mm /PN 10 Atm.
	ΑΓΩΓΟΣ HDPE 3ης Γενιάς DN 63 mm /PN 10 Atm.
	ΧΩΜΑΤΟΔΡΟΜΟΣ
	ΑΣΦΑΛΤΟΔΡΟΜΟΣ
	ΤΣΙΜΕΝΤΟΔΡΟΜΟΣ
	ΟΡΙΟ ΟΙΚΙΣΜΟΥ Φ.Ε.Κ. 181Δ / 03-05-1985
	ΟΡΙΑ ΣΥΝΟΙΚΙΣΜΟΥ ΕΚ ΔΙΑΜΟΝΗΣ
	ΔΙΚΛΕΙΔΑ ΔΙΑΚΟΓΗΣ ΔΙΚΤΥΟΥ.
	ΦΡΕΑΤΟ ΕΚΚΕΝΩΣΗΣ ΔΙΚΤΥΟΥ.
	ΠΥΡΟΣΒΕΤΙΚΟΣ ΚΡΟΥΝΟΣ.
	ΦΡΕΑΤΟ ΒΑΒΩΣΙΑΣ ΕΙΣΑΓΩΓΗΣ ΕΛΑΓΩΓΗΣ ΑΕΡΑ.
	ΟΝΟΜΑΣΙΑ ΚΟΜΒΟΥ / ΠΙΕΖΟΜΕΤΡΙΚΟ ΦΟΡΤΙΟ ΥΨΟΜ. ΕΛΑΦΥΣ / ΒΑΘΟΣ ΣΚΑΜΜΑΤΟΣ

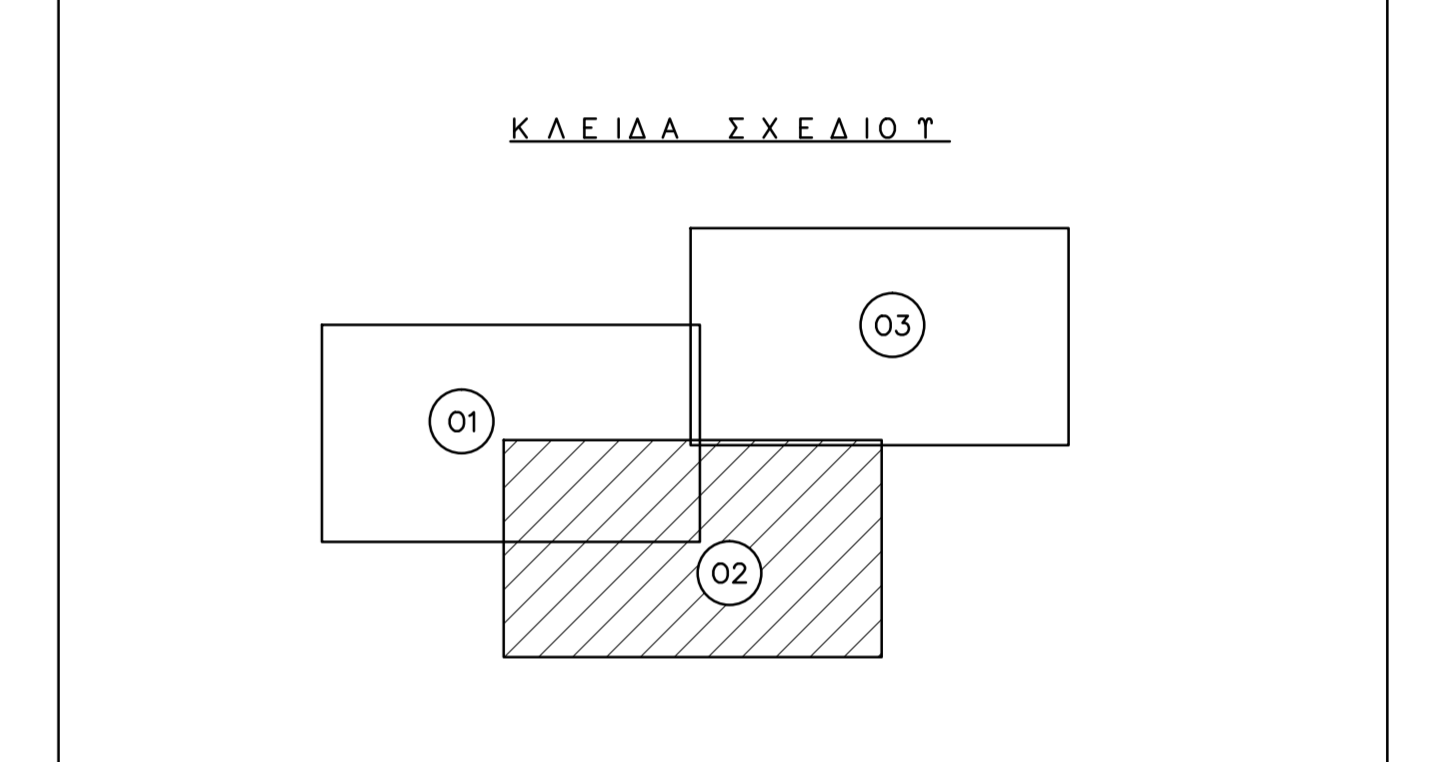


 ΕΛΛΗΝΙΚΗ ΔΗΜΟΚΡΑΤΙΑ ΔΗΜΟΤΙΚΗ ΕΠΙΧΕΙΡΗΣΗ ΥΔΡΕΥΣΗΣ ΑΠΟΧΕΤΕΥΣΗΣ ΟΡΕΣΤΙΑΔΑΣ Αγίου Θεοδώρου 220, Ορεστιάδα 68200	
ΕΡΓΟ	ΥΔΡΑΓΧΙΚΗ ΜΕΛΕΤΗ ΕΣΩΤΕΡΙΚΩΝ ΚΑΙ ΕΞΩΤΕΡΙΚΩΝ ΔΙΚΤΥΩΝ ΥΔΡΕΥΣΗΣ ΤΩΝ ΟΙΚΙΣΜΩΝ ΝΕΟΧΩΡΙΟΥ ΚΑΙ ΝΕΟΥ ΠΥΡΓΟΥ, ΔΗΜΟΤΙΚΗΣ ΕΝΟΤΗΤΑΣ ΟΡΕΣΤΙΑΔΑΣ.
ΜΕΛΕΤΗΤΗΣ	ΤΣΕΣΜΕΛΗΣ ΔΗΜΗΤΡΙΟΣ ΠΟΛΙΤΙΚΟΣ ΜΗΧΑΝΙΚΟΣ
ΣΤΑΔΙΟ ΜΕΛΕΤΗΣ	ΑΡΙΘΜΟΣ ΣΧΕΔΙΟΥ
ΟΡΙΣΤΙΚΗ ΜΕΛΕΤΗ	O₂
ΘΕΜΑ ΣΧΕΔΙΟΥ	ΟΡΙΖΟΝΤΙΟΓΡΑΦΙΑ ΕΡΓΩΝ ΕΣΩΤΕΡΙΚΟΥ ΥΔΡΑΓΩΓΕΙΟΥ ΟΙΚΙΣΜΟΥ ΝΕΟΥ ΠΥΡΓΟΥ
ΧΡΟΝΟΣ ΜΕΛΕΤΗΣ	ΟΚΤΩΒΡΙΟΣ 2018 ΚΛΙΜΑΚΑ 1:1.000
Ο ΣΥΝΤΑΞΑΣ ΜΗΧΑΝΙΚΟΣ ΤΣΕΣΜΕΛΗΣ ΔΗΜΗΤΡΗΣ	
ΕΠΙΒΑΠΟΝΤΑΣ	ΟΝΟΜΑΤΕΠΩΝΥΜΟ ΜΙΝΤΙΛΙΑΣ ΑΝΑΣΤΑΣΙΟΣ ΠΟΛΙΤΙΚΟΣ ΜΗΧΑΝΙΚΟΣ
ΦΕΡΘΗΚΕ Ο ΠΡΟΪΣΤΑΜΕΝΟΣ ΤΗΣ ΤΕΧΝΙΚΗΣ ΥΠΗΡΕΣΙΑΣ	ΟΝΟΜΑΤΕΠΩΝΥΜΟ ΔΗΜΗΤΡΙΟΣ ΚΩΝΣΤΑΝΤΙΝΟΣ ΑΡΧΙΤΕΚΤΩΝ ΜΗΧΑΝΙΚΟΣ
ΗΜΕΡΟΜΗΝΙΑ 20/10/2018 	

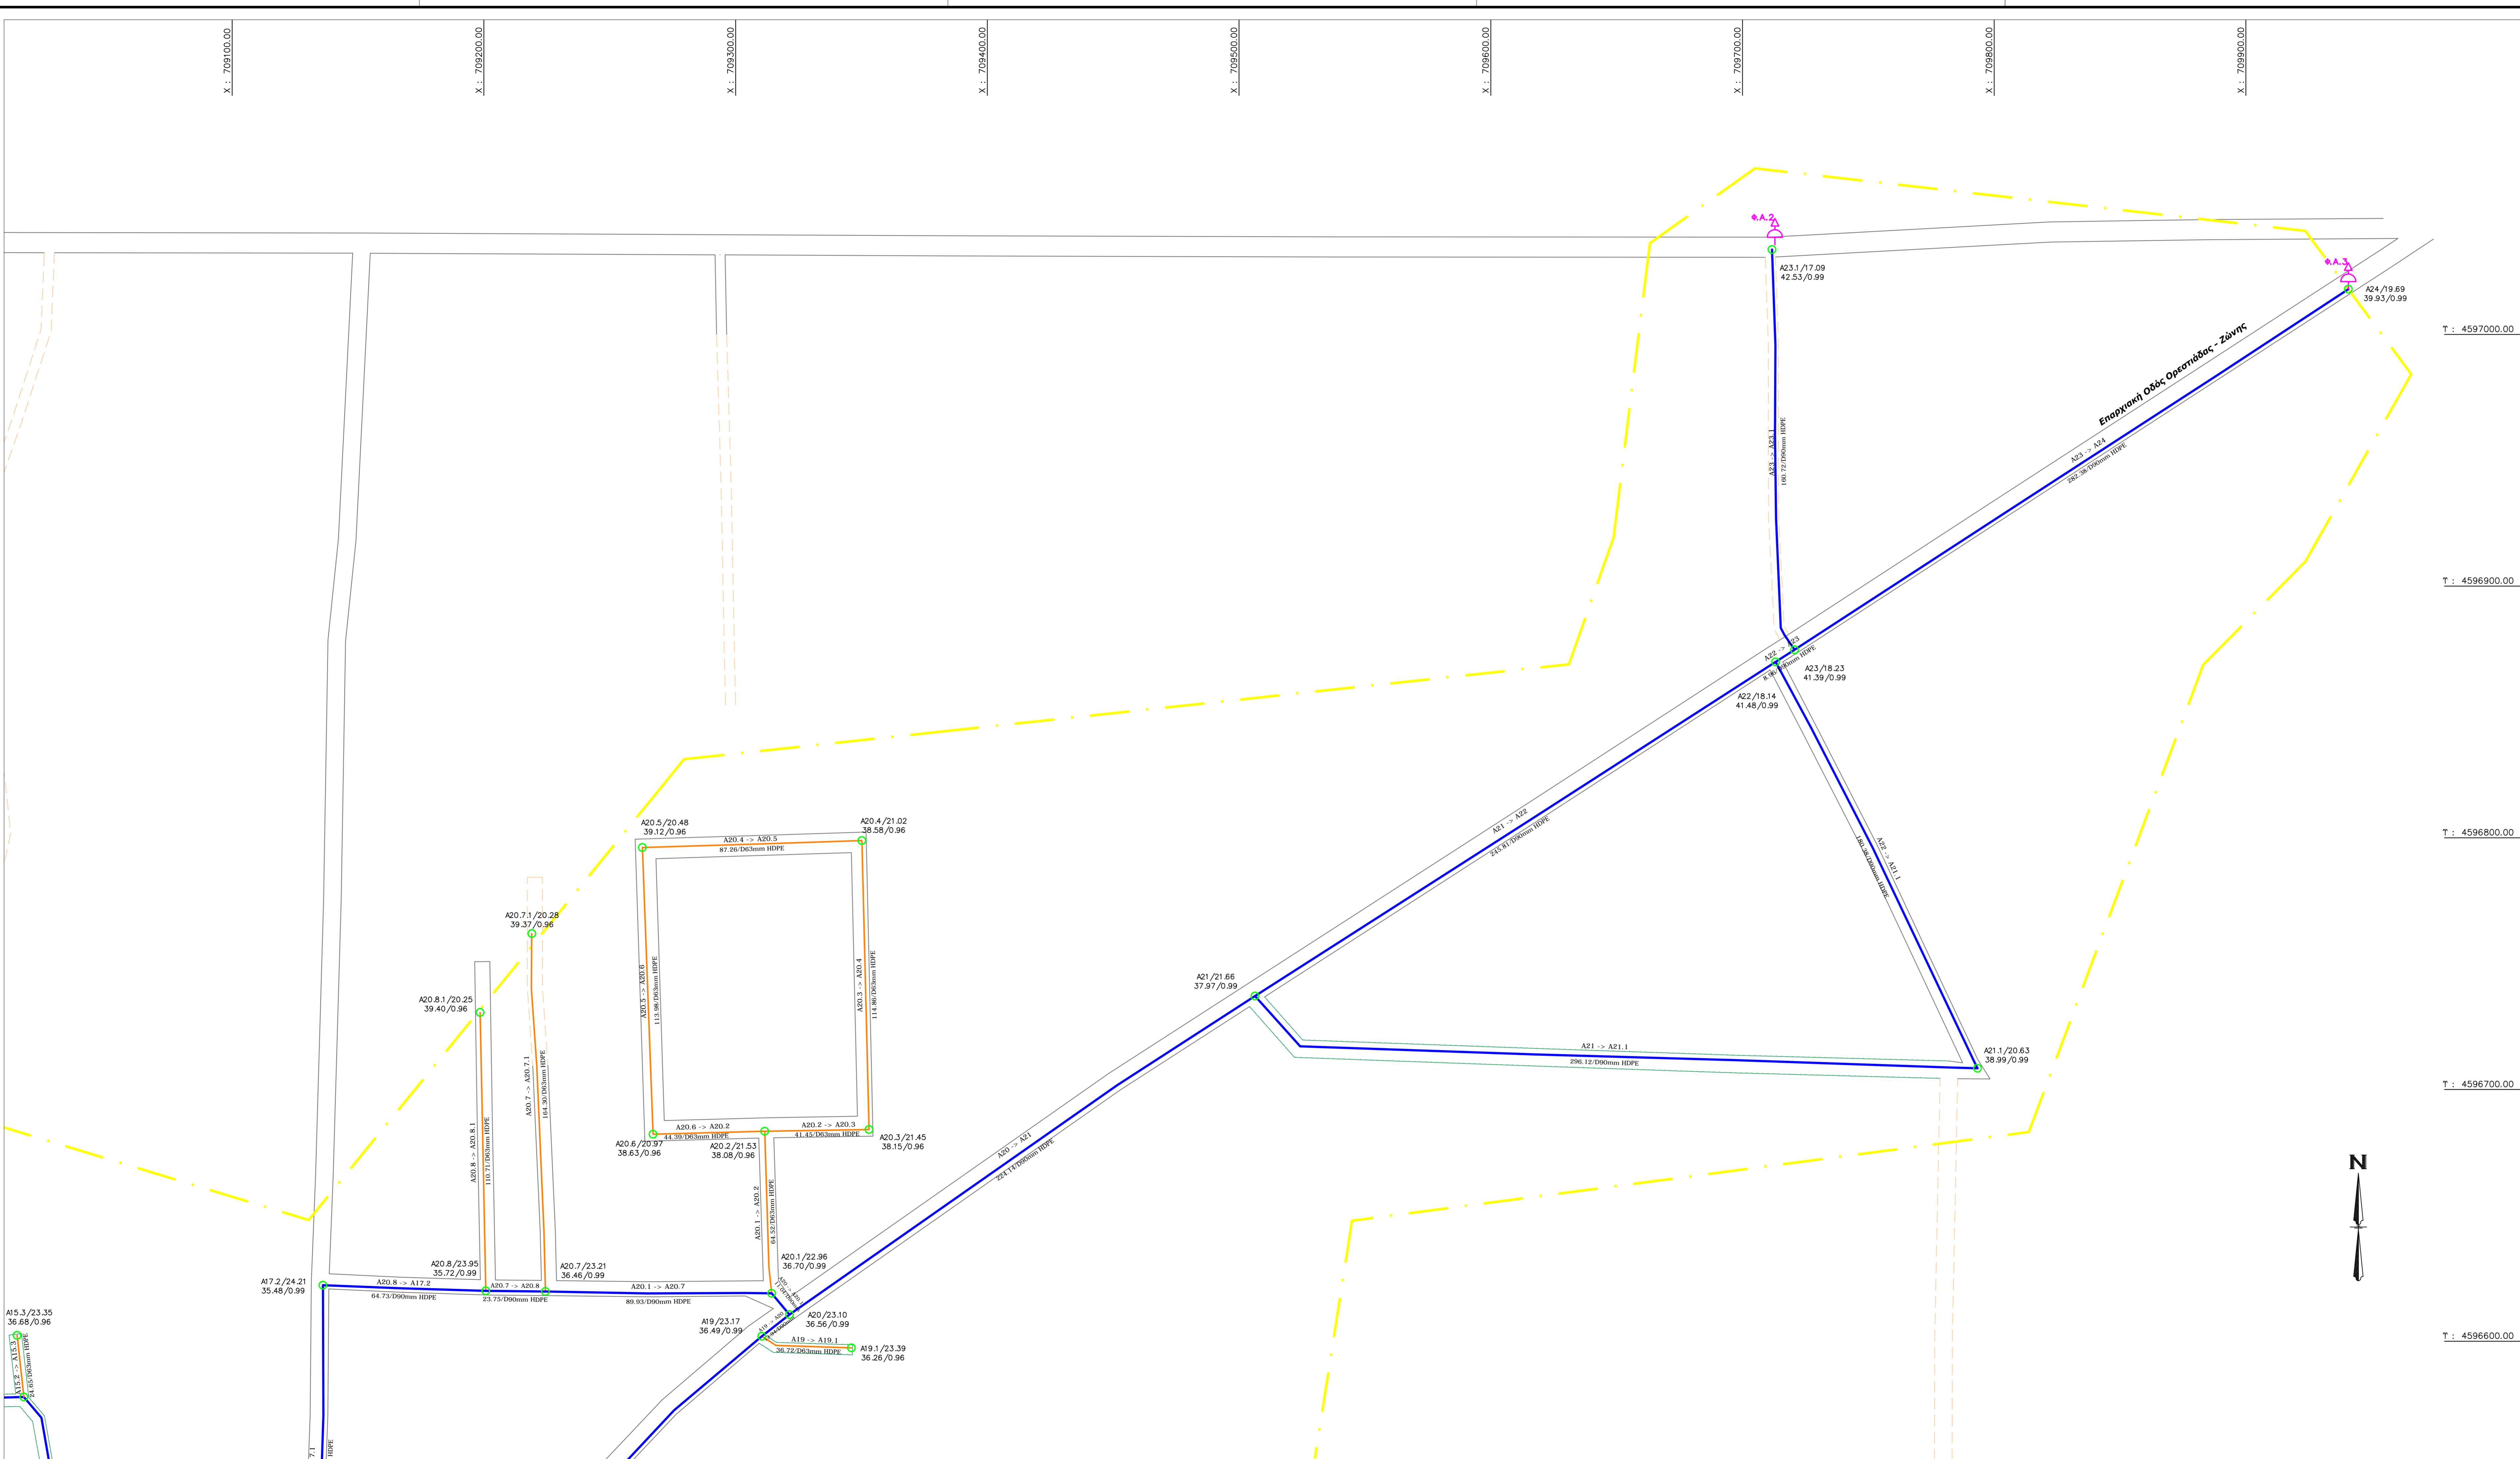

Τ.Π.Ο.Μ.Η.Μ.Α.

	ΑΓΩΓΟΣ HDPE 3ης Γωνίας DN 140 mm /PN 10 Alm.
	ΑΓΩΓΟΣ HDPE 3ης Γωνίας DN 90 mm /PN 10 Alm.
	ΑΓΩΓΟΣ HDPE 3ης Γωνίας DN 63 mm /PN 10 Alm.
	ΧΩΜΑΤΟΔΡΟΜΟΣ
	ΑΣΦΑΛΤΟΔΡΟΜΟΣ
	ΤΣΙΜΕΝΤΟΔΡΟΜΟΣ
	ΟΡΙΟ ΟΙΚΙΣΜΟΥ Φ.Ε.Κ. 181Δ / 03-05-1985
	ΟΡΙΑ ΣΥΝΟΙΚΙΣΜΟΥ ΕΚ ΔΙΑΝΟΜΗΣ
	ΔΙΚΛΕΙΔΑ ΔΙΑΚΟΓΗΣ ΔΙΚΤΥΟΥ.
	Φ.Ε.1
	Φ.Α.1
	ΦΡΕΑΤΟ ΕΚΚΕΝΩΣΗΣ ΔΙΚΤΥΟΥ.
	ΦΡΕΑΤΟ ΒΑΒΩΙΑΣ ΕΙΣΑΓΩΓΗΣ-ΕΞΑΓΩΓΗΣ ΑΕΡΑ.
	ΠΥΡΟΣΒΕΤΙΚΟΣ ΚΡΟΥΝΟΣ.
	ΦΡΕΑΤΟ ΒΑΒΩΙΑΣ ΕΙΣΑΓΩΓΗΣ-ΕΞΑΓΩΓΗΣ ΑΕΡΑ.
	ΟΝΟΜΑΣΙΑ ΚΟΜΒΟΥ / ΠΙΕΖΟΜΕΤΡΙΚΟ ΦΟΡΤΙΟ
	ΥΨΟΣ. ΕΛΑΦΟΥΣ / ΒΑΘΟΣ ΣΚΑΜΜΑΤΟΣ

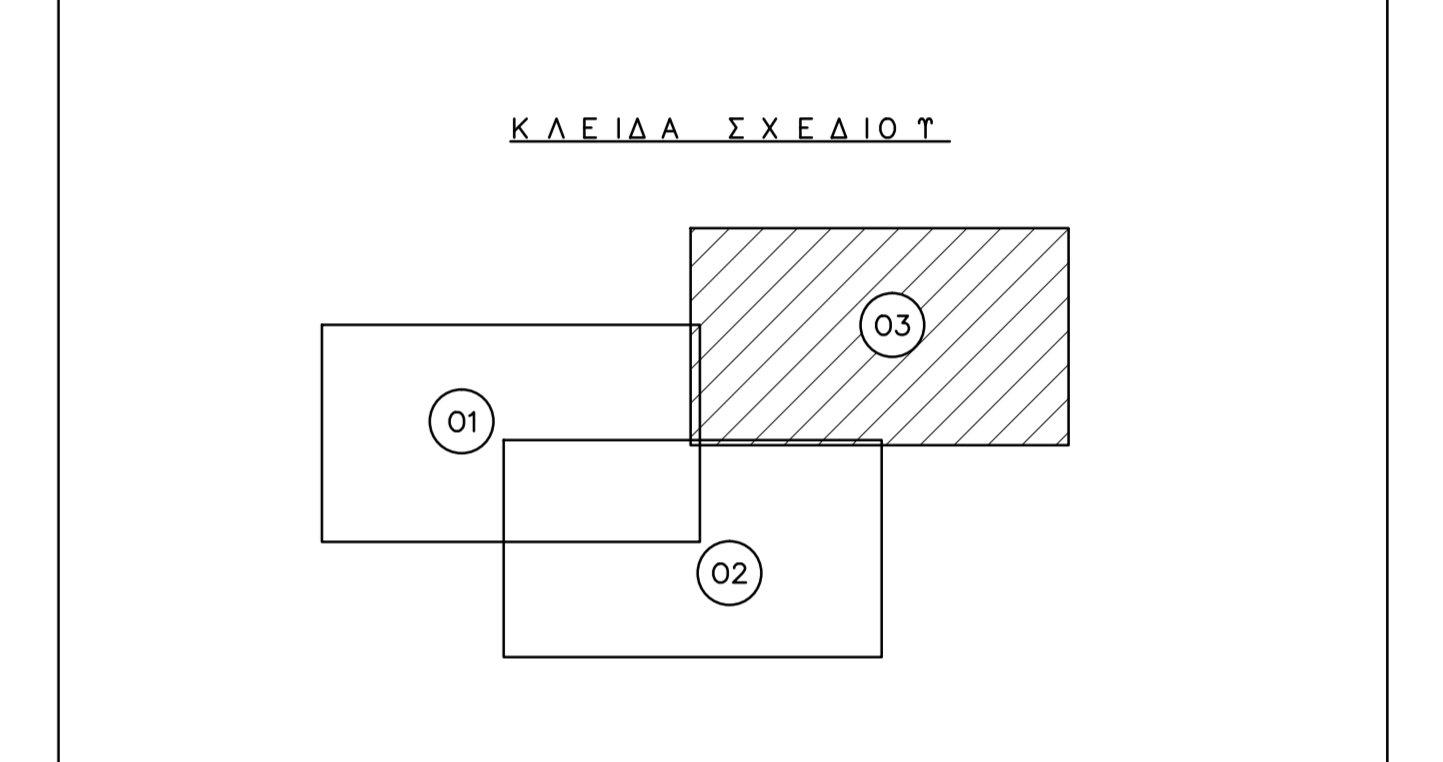

	ΕΛΛΗΝΙΚΗ ΔΗΜΟΚΡΑΤΙΑ
	ΔΗΜΟΤΙΚΗ ΕΠΙΧΕΙΡΗΣΗ ΥΔΡΕΥΣΗΣ ΑΠΟΧΕΤΕΥΣΗΣ ΟΡΕΣΤΙΑΔΑΣ Αγίου Θεοδοίου 220, Ορεστιάδα 68200

ΕΡΓΟ	ΥΔΡΑΥΛΙΚΗ ΜΕΛΕΤΗ ΕΣΩΤΕΡΙΚΩΝ ΚΑΙ ΕΞΩΤΕΡΙΚΩΝ ΔΙΚΤΥΩΝ ΥΔΡΕΥΣΗΣ ΤΩΝ ΟΙΚΙΣΜΩΝ ΝΕΟΧΩΡΙΟΥ ΚΑΙ ΝΕΟΥ ΠΥΡΓΟΥ, ΔΗΜΟΤΙΚΗΣ ΕΝΟΤΗΤΑΣ ΟΡΕΣΤΙΑΔΑΣ.
-------------	--

ΜΕΛΕΤΗΤΗΣ	ΤΣΕΣΜΕΛΗΣ ΔΗΜΗΤΡΙΟΣ	ΠΟΛΙΤΙΚΟΣ ΜΗΧΑΝΙΚΟΣ
------------------	---------------------	---------------------

ΣΤΑΔΙΟ ΜΕΛΕΤΗΣ	ΟΡΙΣΤΙΚΗ ΜΕΛΕΤΗ	ΑΡΙΘΜΟΣ ΣΧΕΔΙΟΥ
ΘΕΜΑ ΣΧΕΔΙΟΥ	ΟΡΙΖΟΝΤΙΟΓΡΑΦΙΑ ΕΡΓΩΝ ΕΣΩΤΕΡΙΚΟΥ ΥΔΡΑΓΩΓΕΙΟΥ ΟΙΚΙΣΜΟΥ ΝΕΟΥ ΠΥΡΓΟΥ	O3

ΧΡΟΝΟΣ ΜΕΛΕΤΗΣ	ΟΚΤΩΒΡΙΟΣ 2018	ΚΛΙΜΑΚΑ 1:1.000
----------------	----------------	-----------------

Ο ΣΥΝΤΑΞΑΣ ΜΗΧΑΝΙΚΟΣ	
ΤΣΕΣΜΕΛΗΣ ΔΗΜΗΤΡΗΣ	
ΕΠΙΒΑΠΟΝΤΑΣ	ΟΝΟΜΑΤΕΠΩΝΥΜΟ ΜΙΝΤΖΙΑΣ ΑΝΑΣΤΑΣΙΟΣ ΠΟΛΙΤΙΚΟΣ ΜΗΧΑΝΙΚΟΣ
ΘΕΩΡΗΘΗΚΕ Ο ΠΡΟΪΤΑΜΕΝΟΣ ΤΗΣ ΤΕΧΝΙΚΗΣ ΥΠΗΡΕΣΙΑΣ	ΔΗΜΟΠΟΥΛΟΣ ΚΩΝΣΤΑΝΤΙΝΟΣ ΑΡΧΙΤΕΚΤΩΝ ΜΗΧΑΝΙΚΟΣ
 ΤΣΕΣΜΕΛΗΣ Γ. ΔΗΜΗΤΡΙΟΣ ΔΙΠΛ. ΠΟΛΙΤΙΚΟΣ ΜΗΧΑΝΙΚΟΣ Α.Π.Θ. Α.Π. Τ.Ε.Ε. 2/04572 ΘΕΡΜΟΠΥΛΟΥ 27-68100 ΑΛΕΞ/ΠΟΛΗ ΤΗΛ: 2551083916 - FAX: 2551083916 ΑΦΜ: 070278297-ΔΟΥ: ΑΛΕΞ/ΠΟΛΗΣ	
ΗΜΕΡΟΜΗΝΙΑ 20/10/2018	