


ΥΠΟΜΝΗΜΑ

- ΛΓΩΓΟΣ 3ης Γενιάς DN 140 mm /PN 10 Atm.
- ΛΓΩΓΟΣ 3ης Γενιάς DN 90 mm /PN 10 Atm.
- ΛΓΩΓΟΣ 3ης Γενιάς DN 63 mm /PN 10 Atm.
- - - - - ΧΩΜΑΤΟΔΡΟΜΟΣ
- ΑΣΦΑΛΤΟΔΡΟΜΟΣ
- ΤΣΙΜΕΝΤΟΔΡΟΜΟΣ
- ΟΡΙΟ ΟΙΚΙΣΜΟΥ ΕΛΛΑΔΑΣ / ΑΠΟΦΑΣΗ ΝΟΜΑΡΧΙΑ Ι -3311 (Φ.Ε.Κ. 1051Δ' / 07-11-1986)

- ΔΙΚΛΕΙΔΑ ΔΙΑΚΟΠΗΣ ΔΙΚΤΥΟΥ.
- Φ.Ε.1 ΦΡΕΑΤΙΟ ΕΚΚΕΝΩΣΗΣ ΔΙΚΤΥΟΥ.
- ΠΥΡΟΣΒΕΣΤΙΚΟΣ ΚΡΟΥΝΟΣ.
- Φ.Α.1 ΦΡΕΑΤΙΟ ΒΑΛΒΙΔΑΣ ΕΙΣΑΓΩΓΗΣ-ΕΞΑΓΩΓΗΣ ΑΕΡΑ.
- Α8.5 ΟΝΟΜΑΣΙΑ ΚΟΜΒΟΥ / ΒΑΘΟΣ ΣΚΑΜΜΑΤΟΣ
ΥΨΟΜ. ΕΔΑΦΟΥΣ / ΠΙΕΖΟΜΕΤΡΙΚΟ ΦΟΡΤΙΟ

ΚΛΕΙΔΑ ΣΧΕΔΙΟΥ

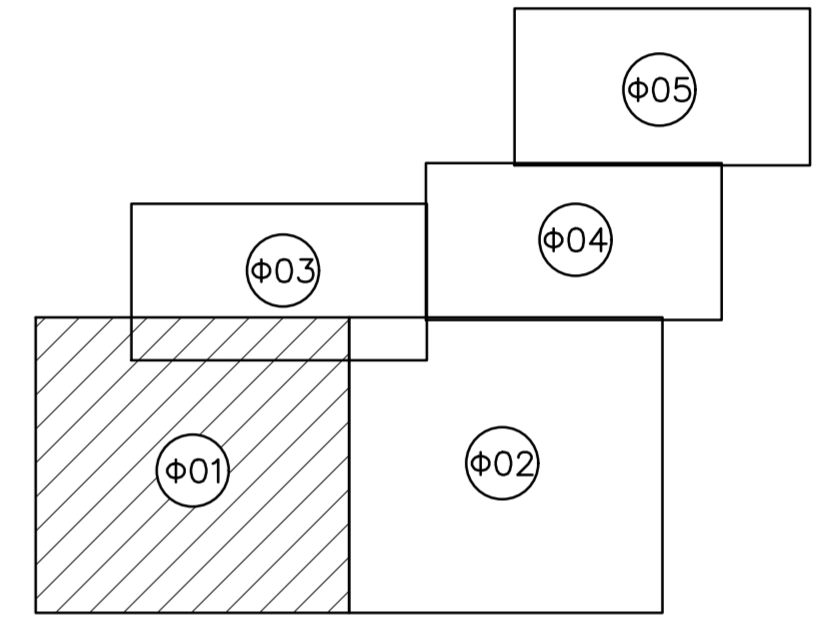


ΕΛΛΗΝΙΚΗ ΔΗΜΟΚΡΑΤΙΑ
ΔΗΜΟΤΙΚΗ ΕΠΙΧΕΙΡΗΣΗ ΥΔΡΕΥΣΗΣ
ΑΠΟΧΕΤΕΥΣΗΣ ΟΡΕΣΤΙΑΔΑΣ

1	<input type="checkbox"/>	ΕΓΚΡΙΝΕΤΑΙ
2	<input type="checkbox"/>	ΕΓΚΡΙΝΕΤΑΙ ΟΠΙΣ ΣΗΜΕΙΩΝΕΤΑΙ
3	<input type="checkbox"/>	ΑΝΑΘΕΩΡΗΣΗ ΚΑΙ ΕΠΙΛΥΠΟΒΟΛΗ
4	<input type="checkbox"/>	ΔΕΝ ΑΠΑΙΤΕΙΤΑΙ ΕΛΕΓΧΟΣ
2η		
1η	01/04/2020	Δ. ΤΣΕΣΜΕΛΗΣ
ΕΚΔΟΣΗ	ΗΜΕΡΟΜΝΙΑ	ΟΝΟΜΑ / ΥΠΟΓΡΑΦΗ
		Ο ΜΕΛΕΤΩΝ

ΚΩΔΙΚΟΣ ΣΥΜΒΑΣΗΣ : 20SYMV006362536 ΚΩΔΙΚΟΣ ΜΕΛΕΤΗΣ : 05 01 03
"ΥΔΡΑΥΛΙΚΗ ΜΕΛΕΤΗ ΕΞΩΤΕΡΙΚΟΥ ΚΑΙ ΕΣΩΤΕΡΙΚΟΥ ΔΙΚΤΥΟΥ ΥΔΡΕΥΣΗΣ ΤΟΠΙΚΗΣ ΚΟΙΝΟΤΗΤΑΣ ΕΛΛΑΔΑΣ, ΔΗΜΟΤΙΚΗΣ ΕΝΟΤΗΤΑΣ ΤΡΙΓΩΝΟΥ"

Θέμα Σχεδίου:	Στάδιο Μελέτης: Δ' ΦΑΣΗ
ΟΡΙΖΟΝΤΙΟΓΡΑΦΙΑ ΠΡΟΤΕΙΝΟΜΕΝΩΝ ΕΡΓΩΝ	Κωδικός Σχεδίου: ΦΥΛΛΟ 01 ΑΠΟ 05
ΚΛΙΜΑΚΑ 1:1.000	ΗΜΕΡΟΜΝΙΑ ΕΚΠΟΝΗΣΗΣ ΑΠΡΙΛΙΟΣ 2020

Ο ΜΕΛΕΤΗΤΗΣ ΤΣΕΣΜΕΛΗΣ Γ. ΔΗΜΗΤΡΙΟΣ ΔΙΠΛ. ΠΟΛΙΤΙΚΟΣ ΜΗΧΑΝΙΚΟΣ Α.Π.Θ. ΑΔΜ. ΤΣ.Ε. 2104572 ΘΕΡΜΟΡΡΟΙ 2728100 ΑΛΕΞ/ΠΟΛΗ ΤΗΛ: 2551083916 FAX: 2551083916 ΑΦΜ: 0702762974 ΜΟΥΣΑΛΕΣ ΠΟΛΙΤΗΣ	Ο ΕΠΙΒΛΕΠΩΝ ΜΗΧΑΝΙΚΟΣ ΤΗΣ ΤΕΧΝΙΚΗΣ ΥΠΗΡΕΣΙΑΣ ΑΝΑΣΤΑΣΙΟΣ ΜΙΝΤΖΙΑΣ ΠΟΛΙΤΙΚΟΣ ΜΗΧΑΝΙΚΟΣ	Ε Γ Κ Ρ Ι Θ Η Κ Ε Ο ΔΙΕΥΘΥΝΤΗΣ ΤΗΣ ΤΕΧΝΙΚΗΣ ΥΠΗΡΕΣΙΑΣ ΚΩΝΣΤΑΝΤΙΝΟΣ ΔΗΜΟΠΟΥΛΟΣ ΑΡΧΙΤΕΚΤΩΝ ΜΗΧΑΝΙΚΟΣ
ΔΗΜΗΤΡΙΟΣ ΤΣΕΣΜΕΛΗΣ ΠΟΛΙΤΙΚΟΣ ΜΗΧΑΝΙΚΟΣ Α.Μ. 21388		

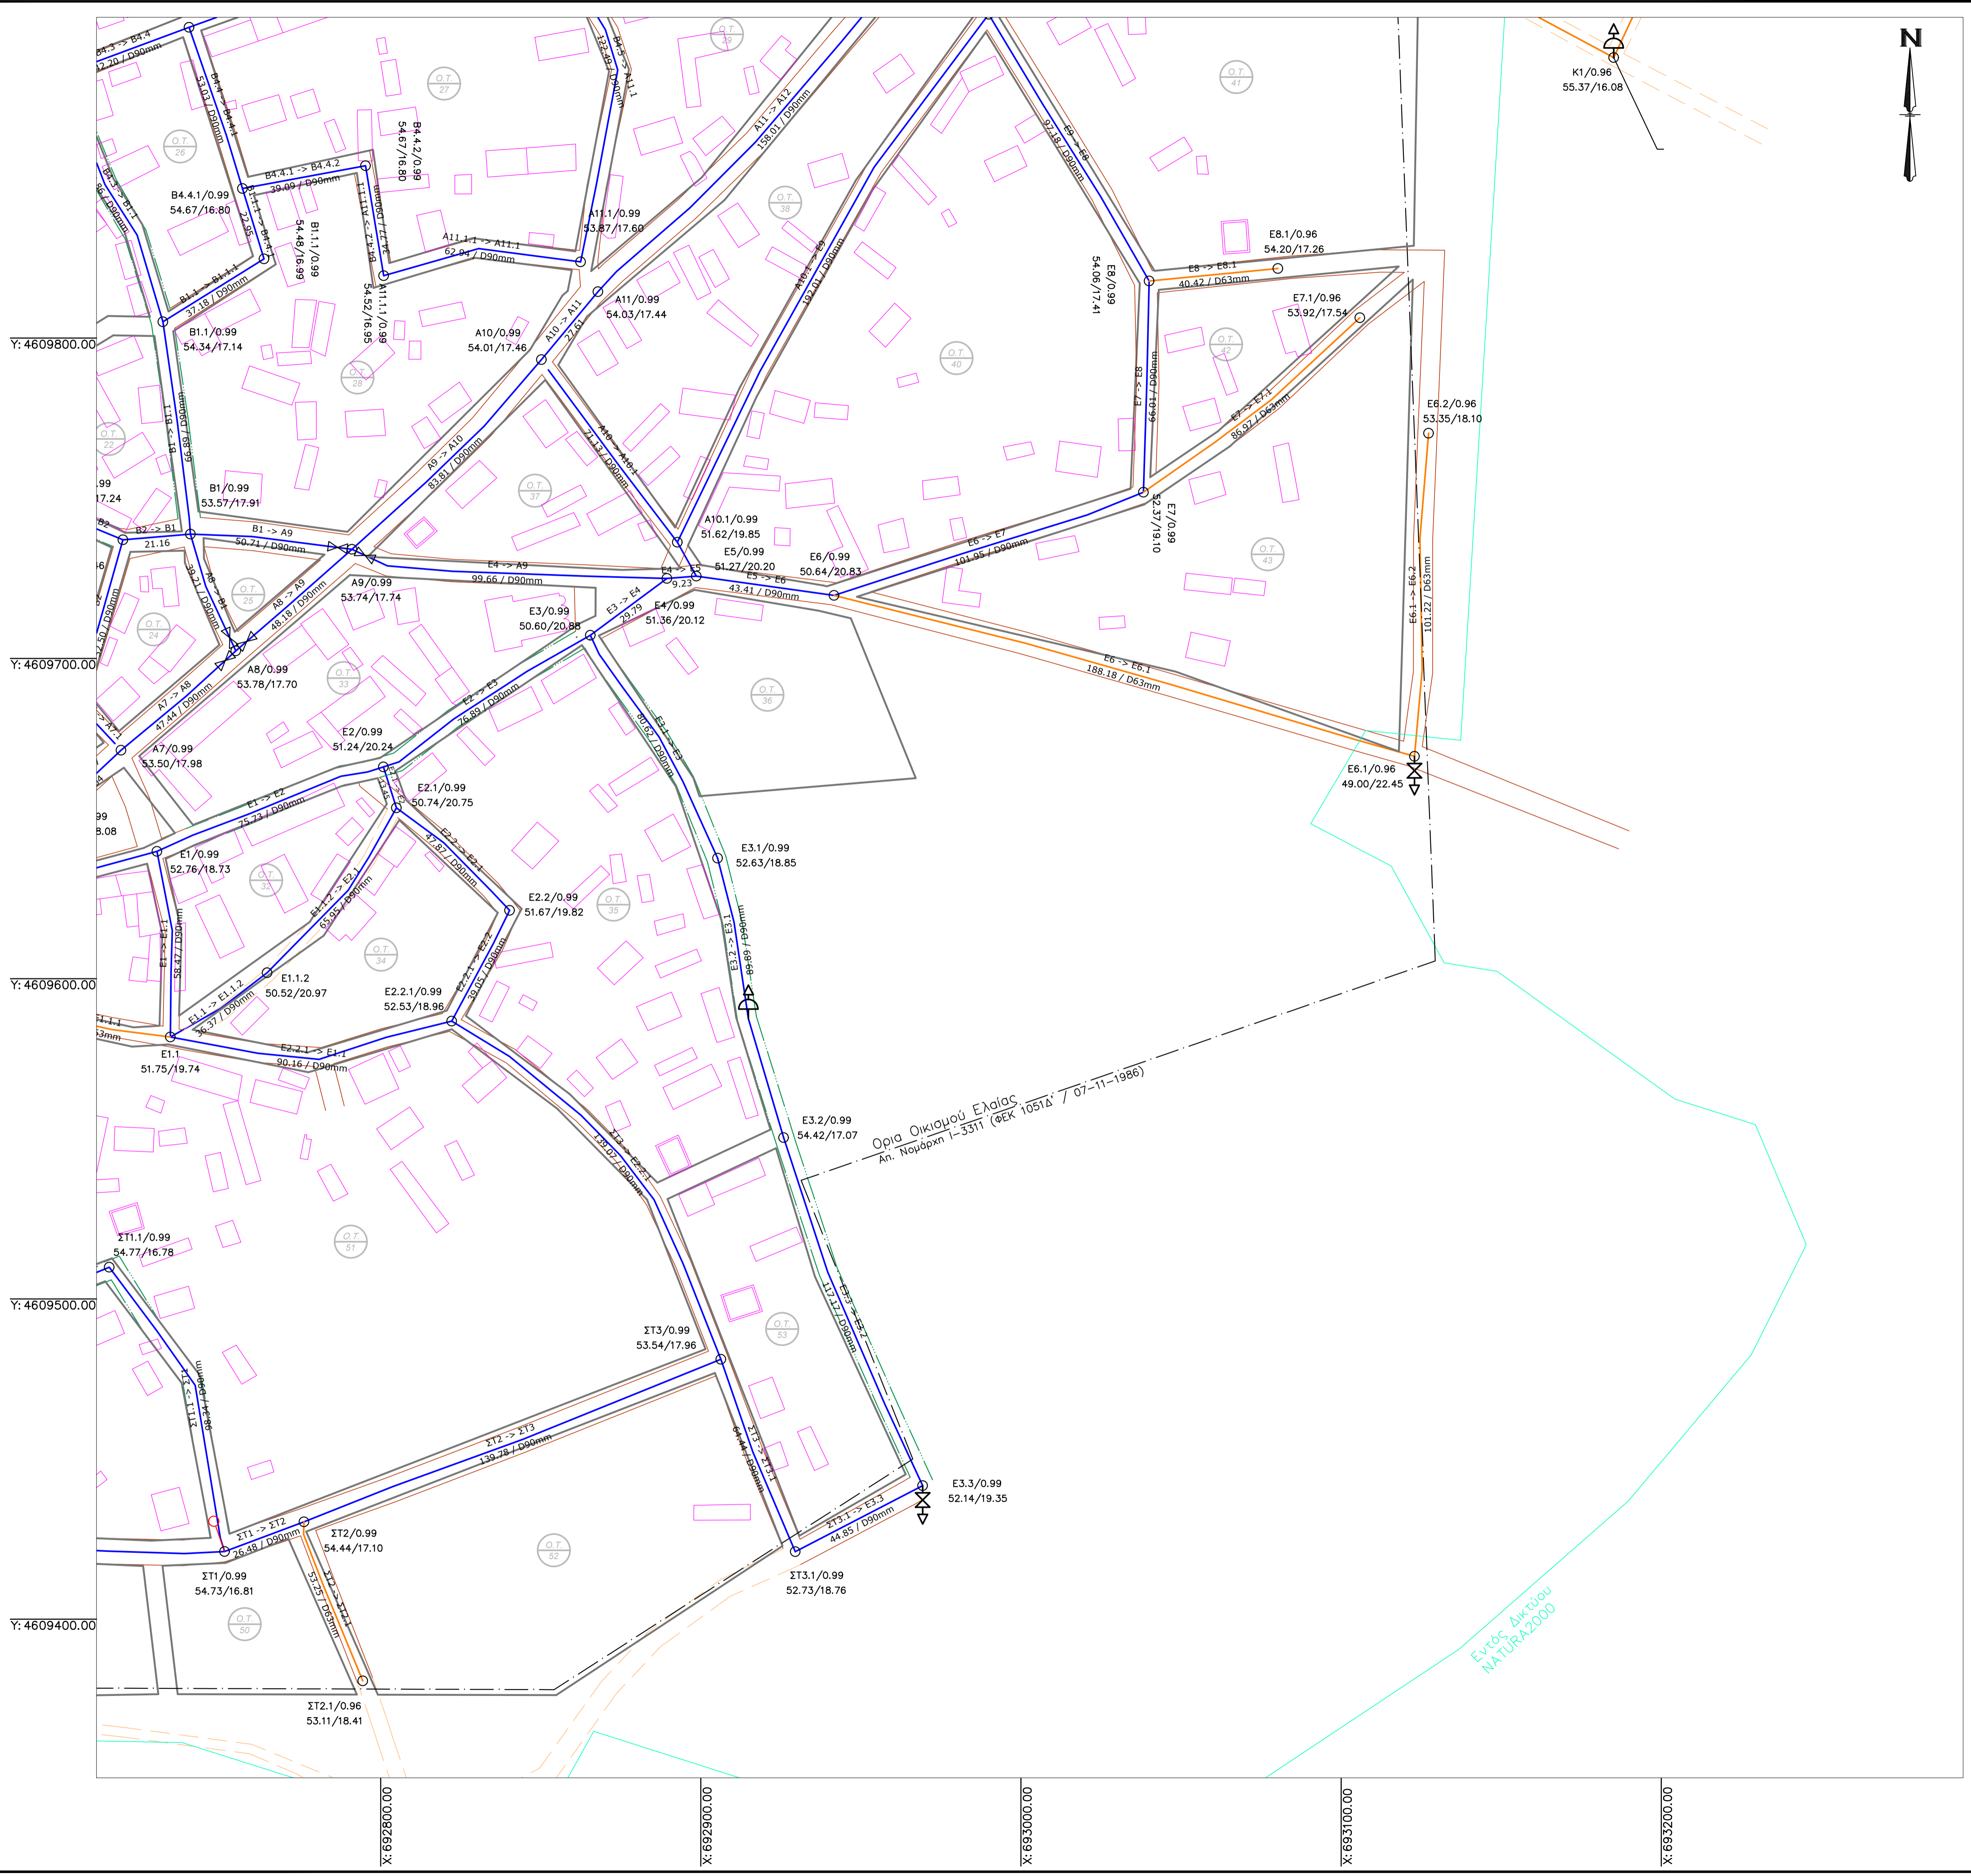


ΥΠΟΜΝΗΜΑ

- ΑΓΩΓΟΣ 3ης Γενιάς DN 140 mm /PN 10 Atm.
- ΑΓΩΓΟΣ 3ης Γενιάς DN 90 mm /PN 10 Atm.
- ΑΓΩΓΟΣ 3ης Γενιάς DN 63 mm /PN 10 Atm.
- - - - ΧΩΜΑΤΟΔΡΟΜΟΣ
- ΑΣΦΑΛΤΟΔΡΟΜΟΣ
- ΤΣΙΜΕΝΟΔΡΟΜΟΣ
- ΟΡΙΑ ΟΙΚΙΣΜΟΥ ΕΛΑΙΑΣ / ΑΠΟΦΑΣΗ ΝΟΜΑΡΧΗ 1 - 3311 (Φ.Ε.Κ. 1051Δ' / 07-11-1986)

- ΔΙΚΛΑΣΙΑ ΔΙΑΚΟΠΗΣ ΔΙΚΤΥΟΥ.
- Φ. Ε.1 ΦΡΕΑΤΙΟ ΕΚΚΕΝΩΣΗΣ ΔΙΚΤΥΟΥ.
- ΠΥΡΟΣΒΕΣΤΙΚΟΣ ΚΡΟΥΝΟΣ.
- Φ. Α.1 ΦΡΕΑΤΙΟ ΒΑΛΒΙΔΑΣ ΕΙΣΑΓΩΓΗΣ-ΕΞΑΓΩΓΗΣ ΑΕΡΑ.
- Α8.5 ΟΝΟΜΑΣΙΑ ΚΟΜΒΟΥ / ΒΑΘΟΣ ΣΚΑΜΜΑΤΟΣ ΥΨΟΜ. ΕΔΑΦΟΥΣ / ΠΙΕΖΟΜΕΤΡΙΚΟ ΦΟΡΤΙΟ

ΚΛΕΙΔΑ ΣΧΕΔΙΟΥ

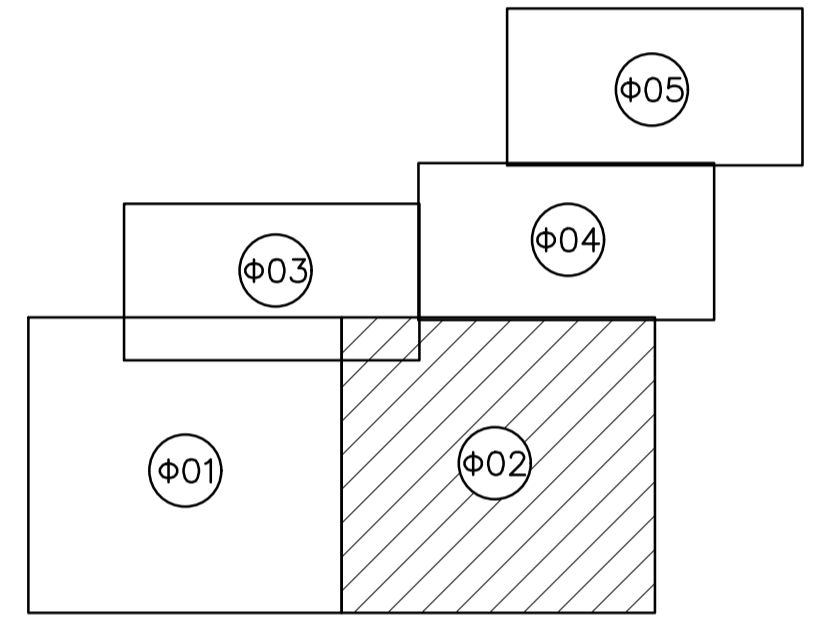

ΕΛΛΗΝΙΚΗ ΔΗΜΟΚΡΑΤΙΑ

ΔΗΜΟΤΙΚΗ ΕΠΙΧΕΙΡΗΣΗ ΥΔΡΕΥΣΗΣ ΑΠΟΧΕΤΕΥΣΗΣ ΟΡΕΣΤΙΑΔΑΣ

1	<input type="checkbox"/>	ΕΓΚΡΙΝΕΤΑΙ
2	<input type="checkbox"/>	ΕΓΚΡΙΝΕΤΑΙ ΟΠΩΣ ΣΗΜΕΙΩΝΕΤΑΙ
3	<input type="checkbox"/>	ΑΝΑΘΕΩΡΗΣΗ ΚΑΙ ΕΠΑΝΥΠΟΒΟΛΗ
4	<input type="checkbox"/>	ΔΕΝ ΑΠΑΙΤΕΙΤΑΙ ΕΛΕΓΧΟΣ
2η		
1η	01/04/2020	Δ. ΤΣΕΣΜΕΛΗΣ
ΕΚΔΟΣΗ	ΗΜΕΡΟΜΝΙΑ	ΟΝΟΜΑ / ΥΠΟΓΡΑΦΗ
		Ο ΜΕΛΕΤΩΝ

ΚΩΔΙΚΟΣ ΣΥΜΒΑΣΗΣ : 20SYMV006362536 ΚΩΔΙΚΟΣ ΜΕΛΕΤΗΣ : 05 07 03
 "ΥΔΡΑΥΛΙΚΗ ΜΕΛΕΤΗ ΕΞΩΤΕΡΙΚΟΥ ΚΑΙ ΕΣΩΤΕΡΙΚΟΥ ΔΙΚΤΥΟΥ ΥΔΡΕΥΣΗΣ ΤΟΠΙΚΗΣ ΚΟΙΝΟΤΗΤΑΣ ΕΛΑΙΑΣ, ΔΗΜΟΤΙΚΗΣ ΕΝΟΤΗΤΑΣ ΤΡΙΓΩΝΟΥ"

Θέμα Σχεδίου:	Στάδιο Μελέτης: Δ' ΦΑΣΗ
ΟΡΙΖΟΝΤΙΟΓΡΑΦΙΑ ΠΡΟΤΕΙΝΟΜΕΝΩΝ ΕΡΓΩΝ	Κωδικός Σχεδίου: ΦΥΛΛΟ 02 ΑΠΟ 05
ΚΛΙΜΑΚΑ 1:1.000	ΗΜΕΡΟΜΝΙΑ ΕΚΠΟΝΗΣΗΣ ΑΠΡΙΛΙΟΣ 2020

<p>Ο ΜΕΛΕΤΗΤΗΣ</p> <p>ΤΣΕΣΜΕΛΗΣ Γ. ΔΗΜΗΤΡΙΟΣ ΔΙΠΛ. ΠΟΛΙΤΙΚΟΣ ΜΗΧΑΝΙΚΟΣ Α.Π.Θ. Α.Π.Θ. Τ.Ε.Ε. 2104972 ΘΕΡΜΟΡΑΦΟΝ 2788100 ΑΛΕΞΑΝΔΡΙΑ ΤΗΛ: 2551083916 FAX: 2551083916 ΑΦΜ: 070278297-ΜΟΥΣΑΛΕΠΟΛΙΤΗΣ</p> <p>ΔΗΜΗΤΡΙΟΣ ΤΣΕΣΜΕΛΗΣ ΠΟΛΙΤΙΚΟΣ ΜΗΧΑΝΙΚΟΣ Α.Μ. 21388</p>	<p>Ο ΕΠΙΒΛΕΠΩΝ ΜΗΧΑΝΙΚΟΣ ΤΗΣ ΤΕΧΝΙΚΗΣ ΥΠΗΡΕΣΙΑΣ</p> <p>ΑΝΑΣΤΑΣΙΟΣ ΜΙΝΤΖΙΑΣ ΠΟΛΙΤΙΚΟΣ ΜΗΧΑΝΙΚΟΣ</p>	<p>Ε Γ Κ Ρ Ι Θ Η Κ Ε Ο ΔΙΕΥΘΥΝΤΗΣ ΤΗΣ ΤΕΧΝΙΚΗΣ ΥΠΗΡΕΣΙΑΣ</p> <p>ΚΩΝΣΤΑΝΤΙΝΟΣ ΔΗΜΟΠΟΥΛΟΣ ΑΡΧΙΤΕΚΤΩΝ ΜΗΧΑΝΙΚΟΣ</p>
---	--	---

X: 692800.00

X: 692700.00

X: 692600.00


X: 692500.00

X: 692400.00

Υ: 4612000.00

Υ: 4610000.00


Υ: 4609900.00

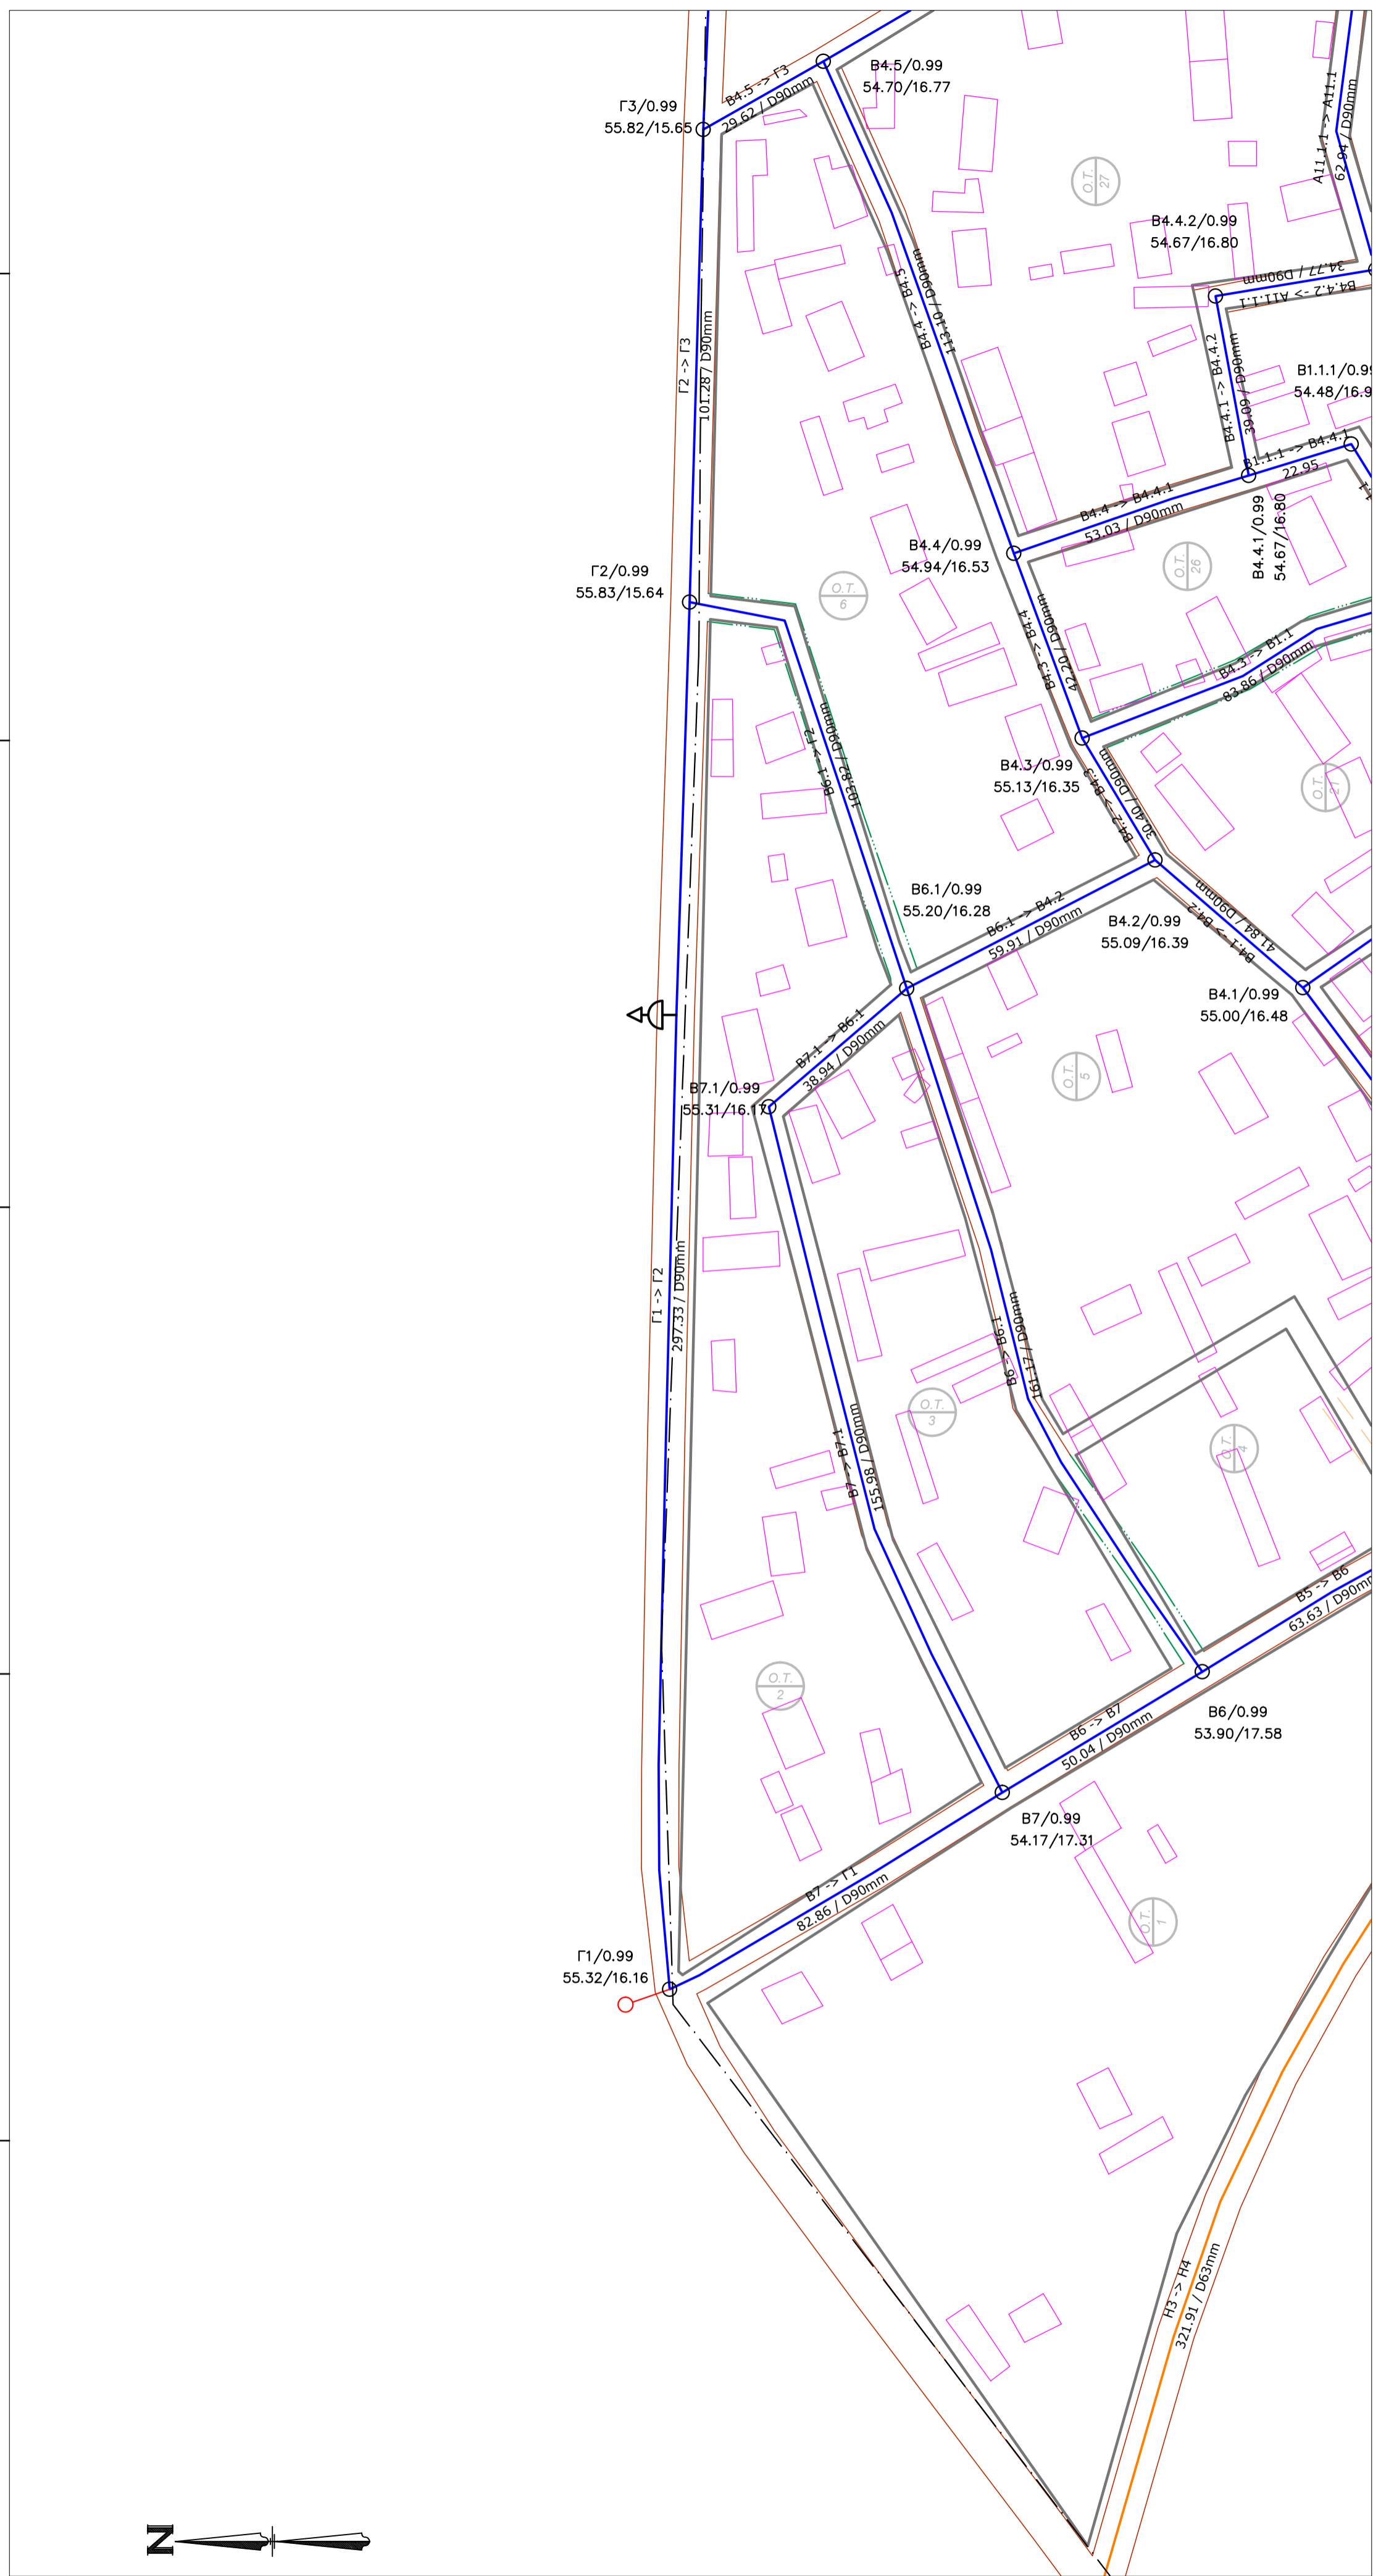

ΥΠΟΜΝΗΜΑ

- ΑΓΩΓΟΣ 3ης Γενιάς DN 140 mm /PN 10 Atm.
 - ΑΓΩΓΟΣ 3ης Γενιάς DN 90 mm /PN 10 Atm.
 - ΑΓΩΓΟΣ 3ης Γενιάς DN 63 mm /PN 10 Atm.
 - - - ΧΩΜΑΤΟΔΡΟΜΟΣ
 - ΑΣΦΑΛΤΟΔΡΟΜΟΣ
 - ΤΣΙΜΕΝΤΟΔΡΟΜΟΣ
 - ΟΡΙΟ ΟΙΚΙΣΜΟΥ ΕΛΛΙΑΣ / ΑΠΟΦΑΣΗ ΝΟΜΑΡΧΗ Ι – 3311 (Φ.Ε.Κ. 1051Δ' / 07-11-1986)
-
- ΔΙΚΛΕΙΔΑ ΔΙΑΚΟΠΗΣ ΔΙΚΤΥΟΥ.
 - Φ.Ε.1 ΦΡΕΑΤΙΟ ΕΚΚΕΝΩΣΗΣ ΔΙΚΤΥΟΥ.
 - Φ.Α.1 ΦΡΕΑΤΙΟ ΒΑΛΒΙΔΑΣ ΕΙΣΑΓΩΓΗΣ-ΕΙΣΑΓΩΓΗΣ ΑΕΡΑ.
 - ΑΒ.5 ΟΝΟΜΑΣΙΑ ΚΟΜΒΟΥ / ΒΑΘΟΣ ΣΚΑΜΜΑΤΟΣ
 - 47.47/28.19 ΥΨΟΜ. ΕΔΑΦΟΥΣ / ΠΙΕΖΟΜΕΤΡΙΚΟ ΦΟΡΤΙΟ

ΚΑΛΕΙΔΑ ΣΧΕΔΙΟΥ

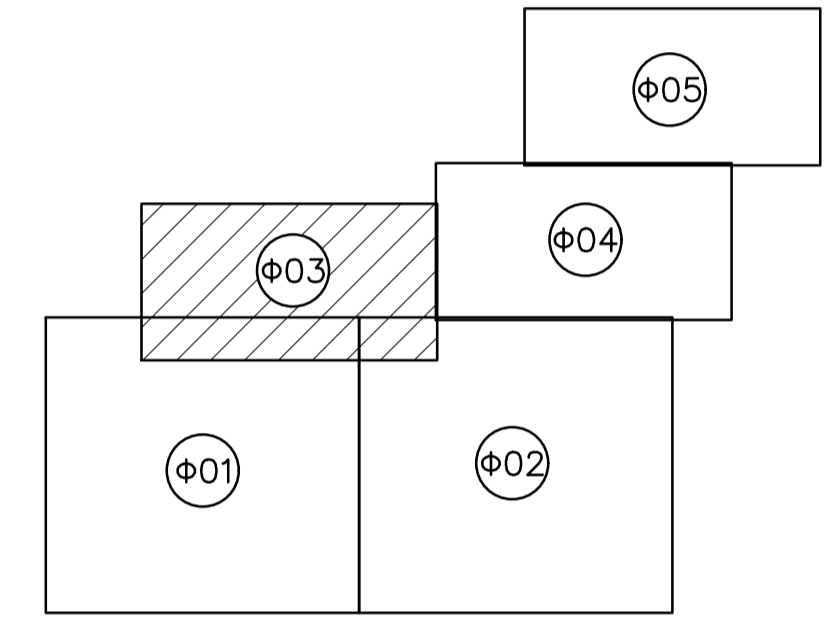

ΕΛΛΗΝΙΚΗ ΔΗΜΟΚΡΑΤΙΑ

ΔΗΜΟΤΙΚΗ ΕΠΙΧΕΙΡΗΣΗ ΥΔΡΕΥΣΗΣ ΑΠΟΧΕΤΕΥΣΗΣ ΟΡΕΣΤΙΑΔΑΣ

1	<input type="checkbox"/>	ΕΓΚΡΙΝΕΤΑΙ
2	<input type="checkbox"/>	ΕΓΚΡΙΝΕΤΑΙ ΟΠΩΣ ΣΗΜΕΙΩΝΕΤΑΙ
3	<input type="checkbox"/>	ΑΝΑΘΕΩΡΗΣΗ ΚΑΙ ΕΠΑΝΥΠΟΒΟΛΗ
4	<input type="checkbox"/>	ΔΕΝ ΑΠΑΙΤΕΙΤΑΙ ΕΛΕΓΧΟΣ
2η		
1η	01/04/2020	Δ.ΤΣΕΣΜΕΛΗΣ
ΕΚΔΟΣΗ	ΗΜΕΡΟΜΗΝΙΑ	ΟΝΟΜΑ / ΥΠΟΓΡΑΦΗ
		Ο ΜΕΛΕΤΩΝ

ΚΩΔΙΚΟΣ ΣΥΜΒΑΣΗΣ : 20SYMV006362536 ΚΩΔΙΚΟΣ ΜΕΛΕΤΗΣ : 05 01 03

"ΥΔΡΑΥΛΙΚΗ ΜΕΛΕΤΗ ΕΞΩΤΕΡΙΚΟΥ ΚΑΙ ΕΣΩΤΕΡΙΚΟΥ ΔΙΚΤΥΟΥ ΥΔΡΕΥΣΗΣ ΤΟΠΙΚΗΣ ΚΟΙΝΟΤΗΤΑΣ ΕΛΛΙΑΣ, ΔΗΜΟΤΙΚΗΣ ΕΝΟΤΗΤΑΣ ΤΡΙΓΩΝΟΥ"

Θέμα Σχεδίου:	Στάδιο Μελέτης: Δ' ΦΑΣΗ
ΟΡΙΖΟΝΤΙΟΓΡΑΦΙΑ ΠΡΟΤΕΙΝΟΜΕΝΩΝ ΕΡΓΩΝ	Κωδικός Σχεδίου: ΦΥΛΛΟ 03 ΑΠΟ 05
ΚΛΙΜΑΚΑ 1:1.000	ΗΜΕΡΟΜΗΝΙΑ ΕΚΠΟΝΗΣΗΣ ΑΠΡΙΛΙΟΣ 2020

Ο ΜΕΛΕΤΗΤΗΣ ΤΣΕΣΜΕΛΗΣ Γ. ΔΗΜΗΤΡΙΟΣ ΔΙΠΛ. ΠΟΛΙΤΙΚΟΣ ΜΗΧΑΝΙΚΟΣ Α.Π.Θ. Α.Μ. Τ.Ε.Ε. 104572 ΘΕΡΜΟΗΛΕΚΤΡΟΛΟΓΟΣ ΑΛΕΞ. ΠΟΛΗ ΤΗΛ: 2551093916 FAX: 2551083916 ΑΦΜ: 070278257 ΔΟΥ: ΑΛΕΞ. ΠΟΛΗΣ	Ο ΕΠΙΒΛΕΠΩΝ ΜΗΧΑΝΙΚΟΣ ΤΗΣ ΤΕΧΝΙΚΗΣ ΥΠΗΡΕΣΙΑΣ ΑΝΑΣΤΑΣΙΟΣ ΜΙΝΤΖΙΑΣ ΠΟΛΙΤΙΚΟΣ ΜΗΧΑΝΙΚΟΣ	ΕΓΚΡΙΘΗΚΕ Ο ΔΙΕΥΘΥΝΤΗΣ ΤΗΣ ΤΕΧΝΙΚΗΣ ΥΠΗΡΕΣΙΑΣ ΚΩΝΣΤΑΝΤΙΝΟΣ ΔΗΜΟΠΟΥΛΟΣ ΑΡΧΙΤΕΚΤΩΝ ΜΗΧΑΝΙΚΟΣ
ΔΗΜΗΤΡΙΟΣ ΤΣΕΣΜΕΛΗΣ ΠΟΛΙΤΙΚΟΣ ΜΗΧΑΝΙΚΟΣ Α.Μ. 21388	ΑΝΑΣΤΑΣΙΟΣ ΜΙΝΤΖΙΑΣ ΠΟΛΙΤΙΚΟΣ ΜΗΧΑΝΙΚΟΣ	ΚΩΝΣΤΑΝΤΙΝΟΣ ΔΗΜΟΠΟΥΛΟΣ ΑΡΧΙΤΕΚΤΩΝ ΜΗΧΑΝΙΚΟΣ

X: 693400.00

X: 693300.00

X: 693200.00

X: 693100.00


X: 693000.00

X: 692900.00

Υ: 4610100.00

Υ: 4610000.00

Υ: 4609900.00

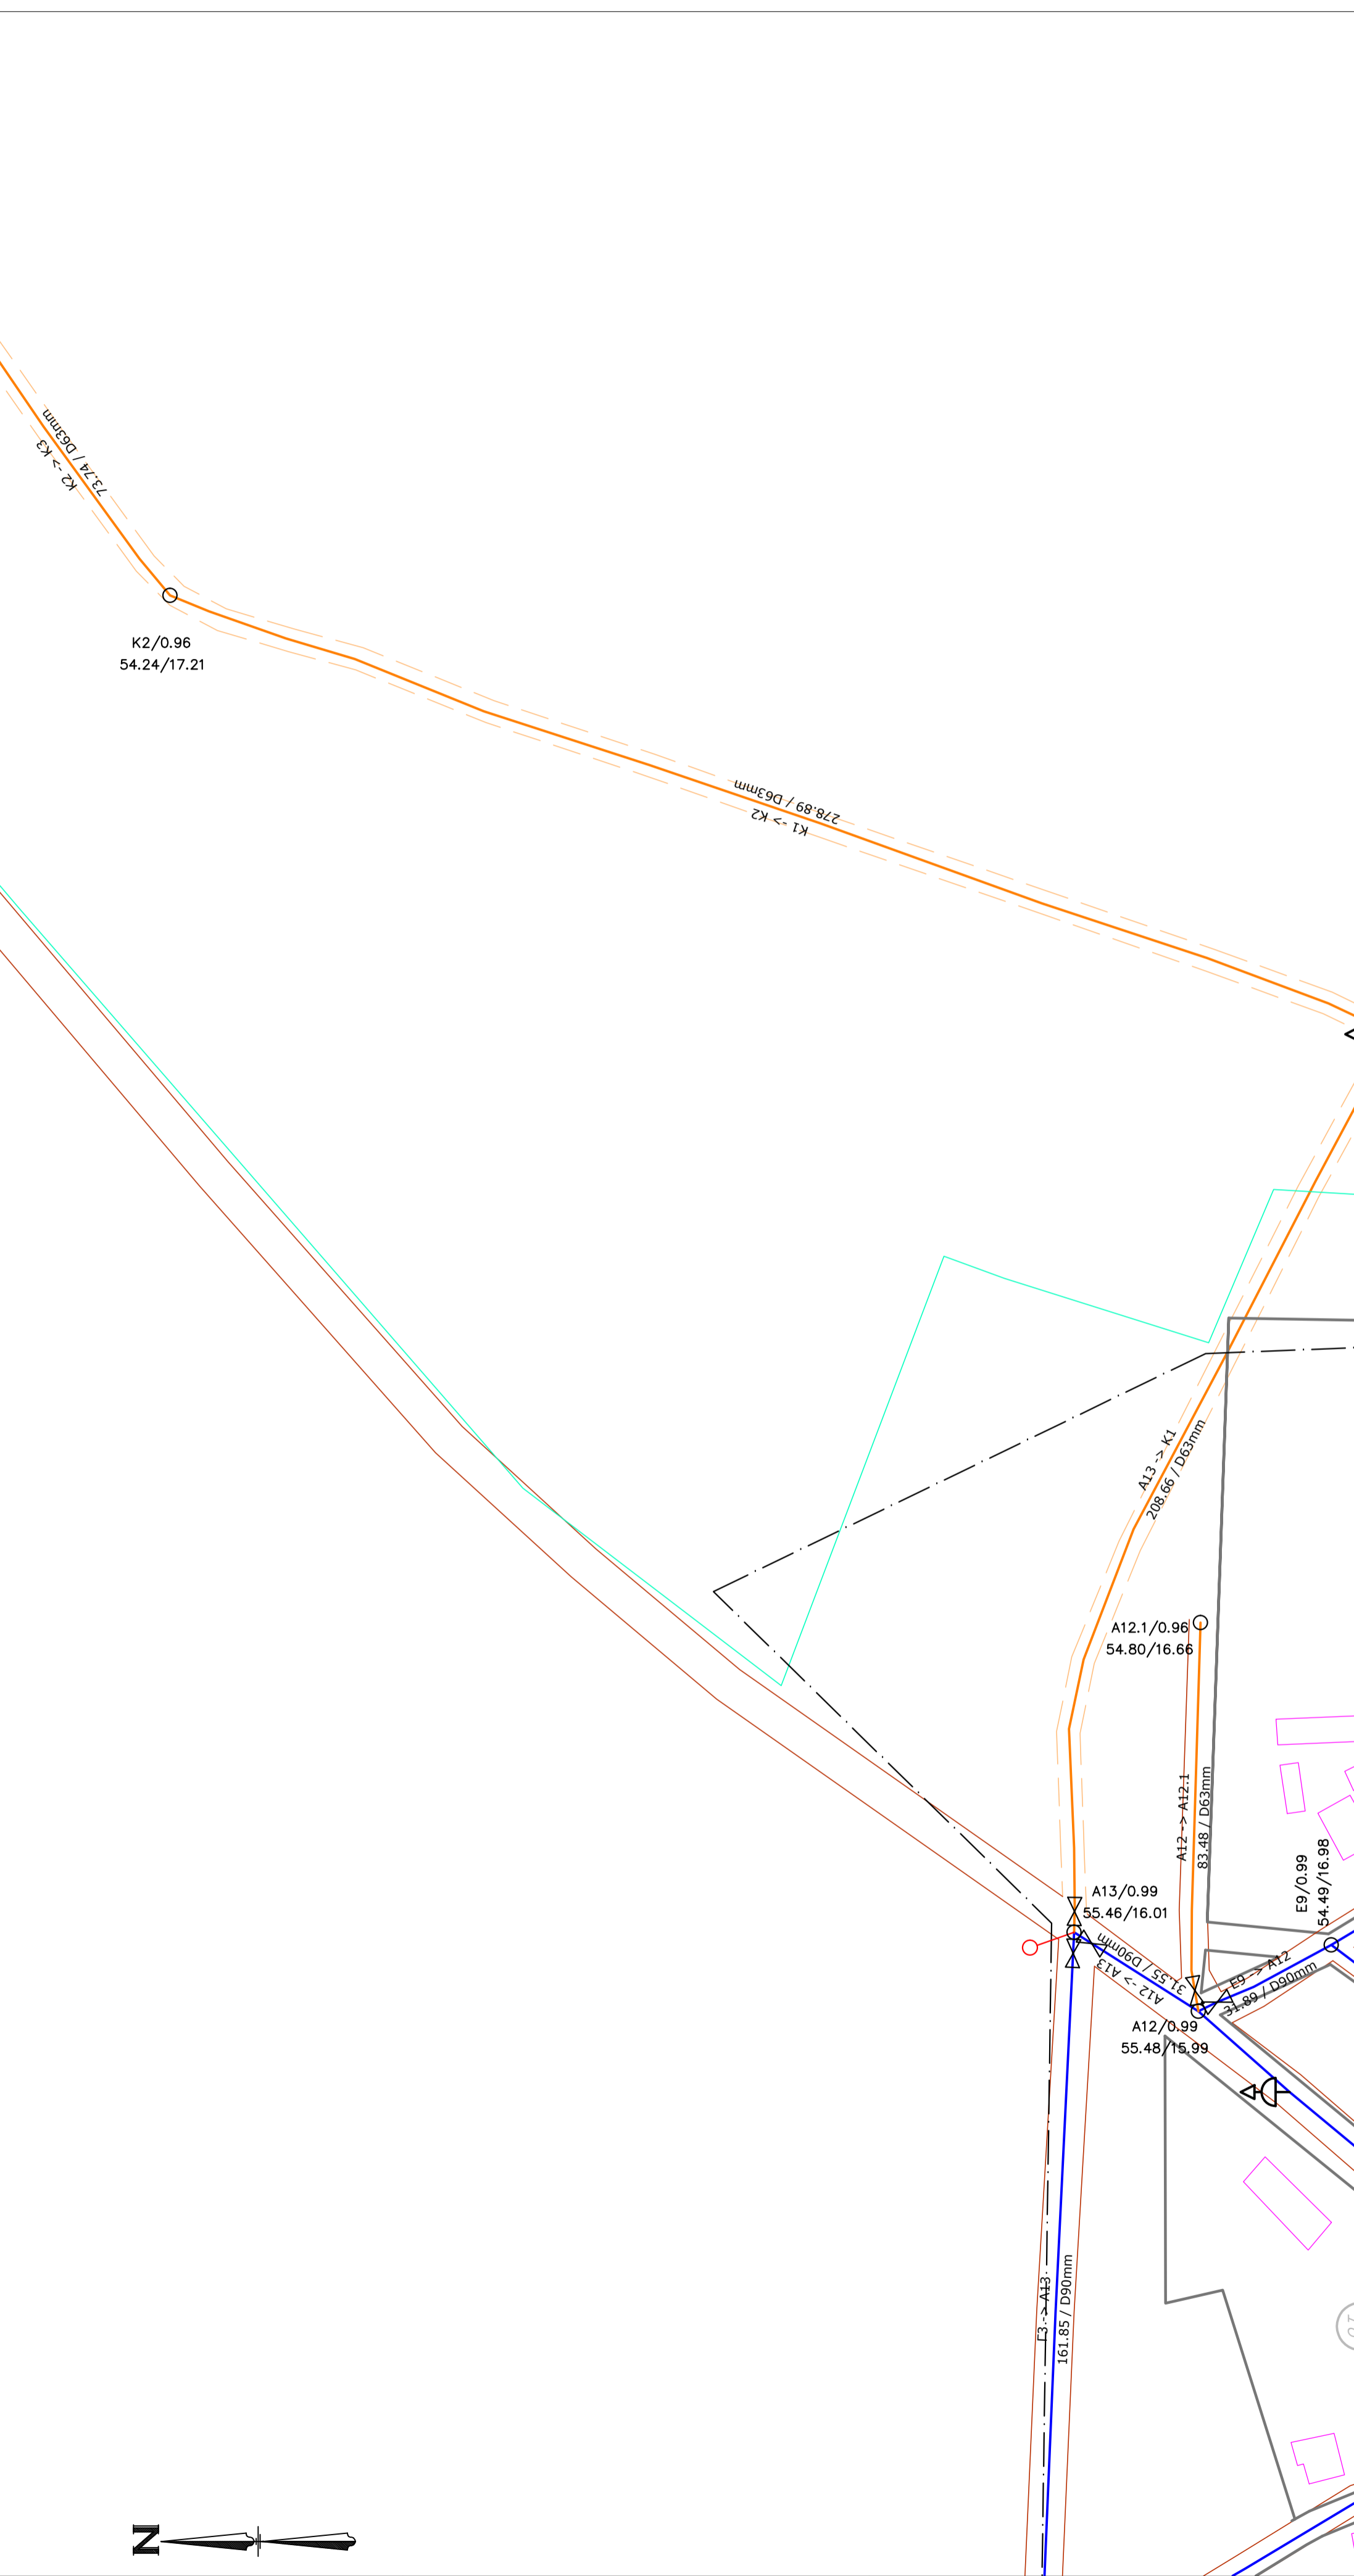


ΥΠΟΜΝΗΜΑ

- ΑΓΩΓΟΣ 3ης Γενιάς DN 140 mm / PN 10 Atm.
- ΑΓΩΓΟΣ 3ης Γενιάς DN 90 mm / PN 10 Atm.
- ΑΓΩΓΟΣ 3ης Γενιάς DN 63 mm / PN 10 Atm.
- ΧΩΜΑΤΟΔΡΟΜΟΣ
- ΑΣΦΑΛΤΟΔΡΟΜΟΣ
- ΤΣΙΜΕΝΤΟΔΡΟΜΟΣ
- ΟΡΙΟ ΟΙΚΙΣΜΟΥ ΕΛΛΙΑΣ / ΑΠΟΦΑΣΗ ΝΟΜΑΡΧΗ Ι – 3311 (Φ.Ε.Κ. 1051Δ' / 07-11-1986)

- ΔΙΚΛΕΙΔΑ ΔΙΑΚΟΠΗΣ ΔΙΚΤΥΟΥ.
- Φ.Ε.1 ΦΡΕΑΤΙΟ ΕΚΚΕΝΩΣΗΣ ΔΙΚΤΥΟΥ.
- Φ.Α.1 ΦΡΕΑΤΙΟ ΒΑΛΒΙΔΑΣ ΕΙΣΑΓΩΓΗΣ-ΕΙΣΑΓΩΓΗΣ ΑΕΡΑ.
- ΠΥΡΟΣΒΕΣΤΙΚΟΣ ΚΡΟΥΝΟΣ.
- Α8.5 ΟΝΟΜΑΣΙΑ ΚΟΜΒΟΥ / ΒΑΘΟΣ ΣΚΑΜΜΑΤΟΣ
47.47/28.19 ΥΨΟΜ. ΕΔΑΦΟΥΣ / ΠΙΕΖΟΜΕΤΡΙΚΟ ΦΟΡΤΙΟ

ΚΛΕΙΔΑ ΣΧΕΔΙΟΥ

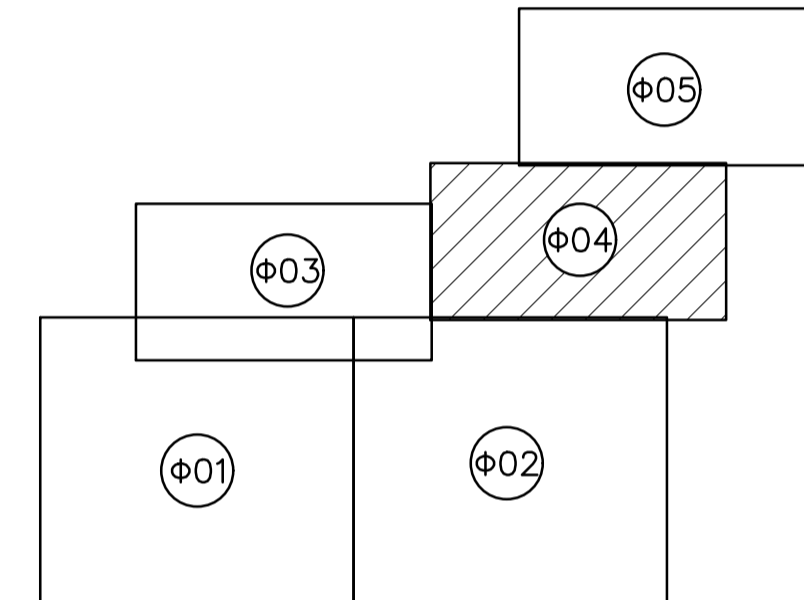

ΕΛΛΗΝΙΚΗ ΔΗΜΟΚΡΑΤΙΑ
ΔΗΜΟΤΙΚΗ ΕΠΙΧΕΙΡΗΣΗ ΥΔΡΕΥΣΗΣ
ΑΠΟΧΕΤΕΥΣΗΣ ΟΡΕΣΤΙΑΔΑΣ


1	<input type="checkbox"/>	ΕΓΚΡΙΝΕΤΑΙ
2	<input type="checkbox"/>	ΕΓΚΡΙΝΕΤΑΙ ΟΠΩΣ ΣΗΜΕΙΩΝΕΤΑΙ
3	<input type="checkbox"/>	ΑΝΑΘΕΩΡΗΣΗ ΚΑΙ ΕΠΑΝΥΠΟΒΟΛΗ
4	<input type="checkbox"/>	ΔΕΝ ΑΠΑΙΤΕΙΤΑΙ ΕΛΕΓΧΟΣ
2η		
1η	01/04/2020	Δ.ΤΣΕΣΜΕΛΗΣ
ΕΚΔΟΣΗ	ΗΜΕΡΟΜΗΝΙΑ	ΟΝΟΜΑ / ΥΠΟΓΡΑΦΗ
		Ο ΜΕΛΕΤΩΝ

ΚΩΔΙΚΟΣ ΣΥΜΒΑΣΗΣ : 20SYMV006362536 ΚΩΔΙΚΟΣ ΜΕΛΕΤΗΣ : 05 01 03







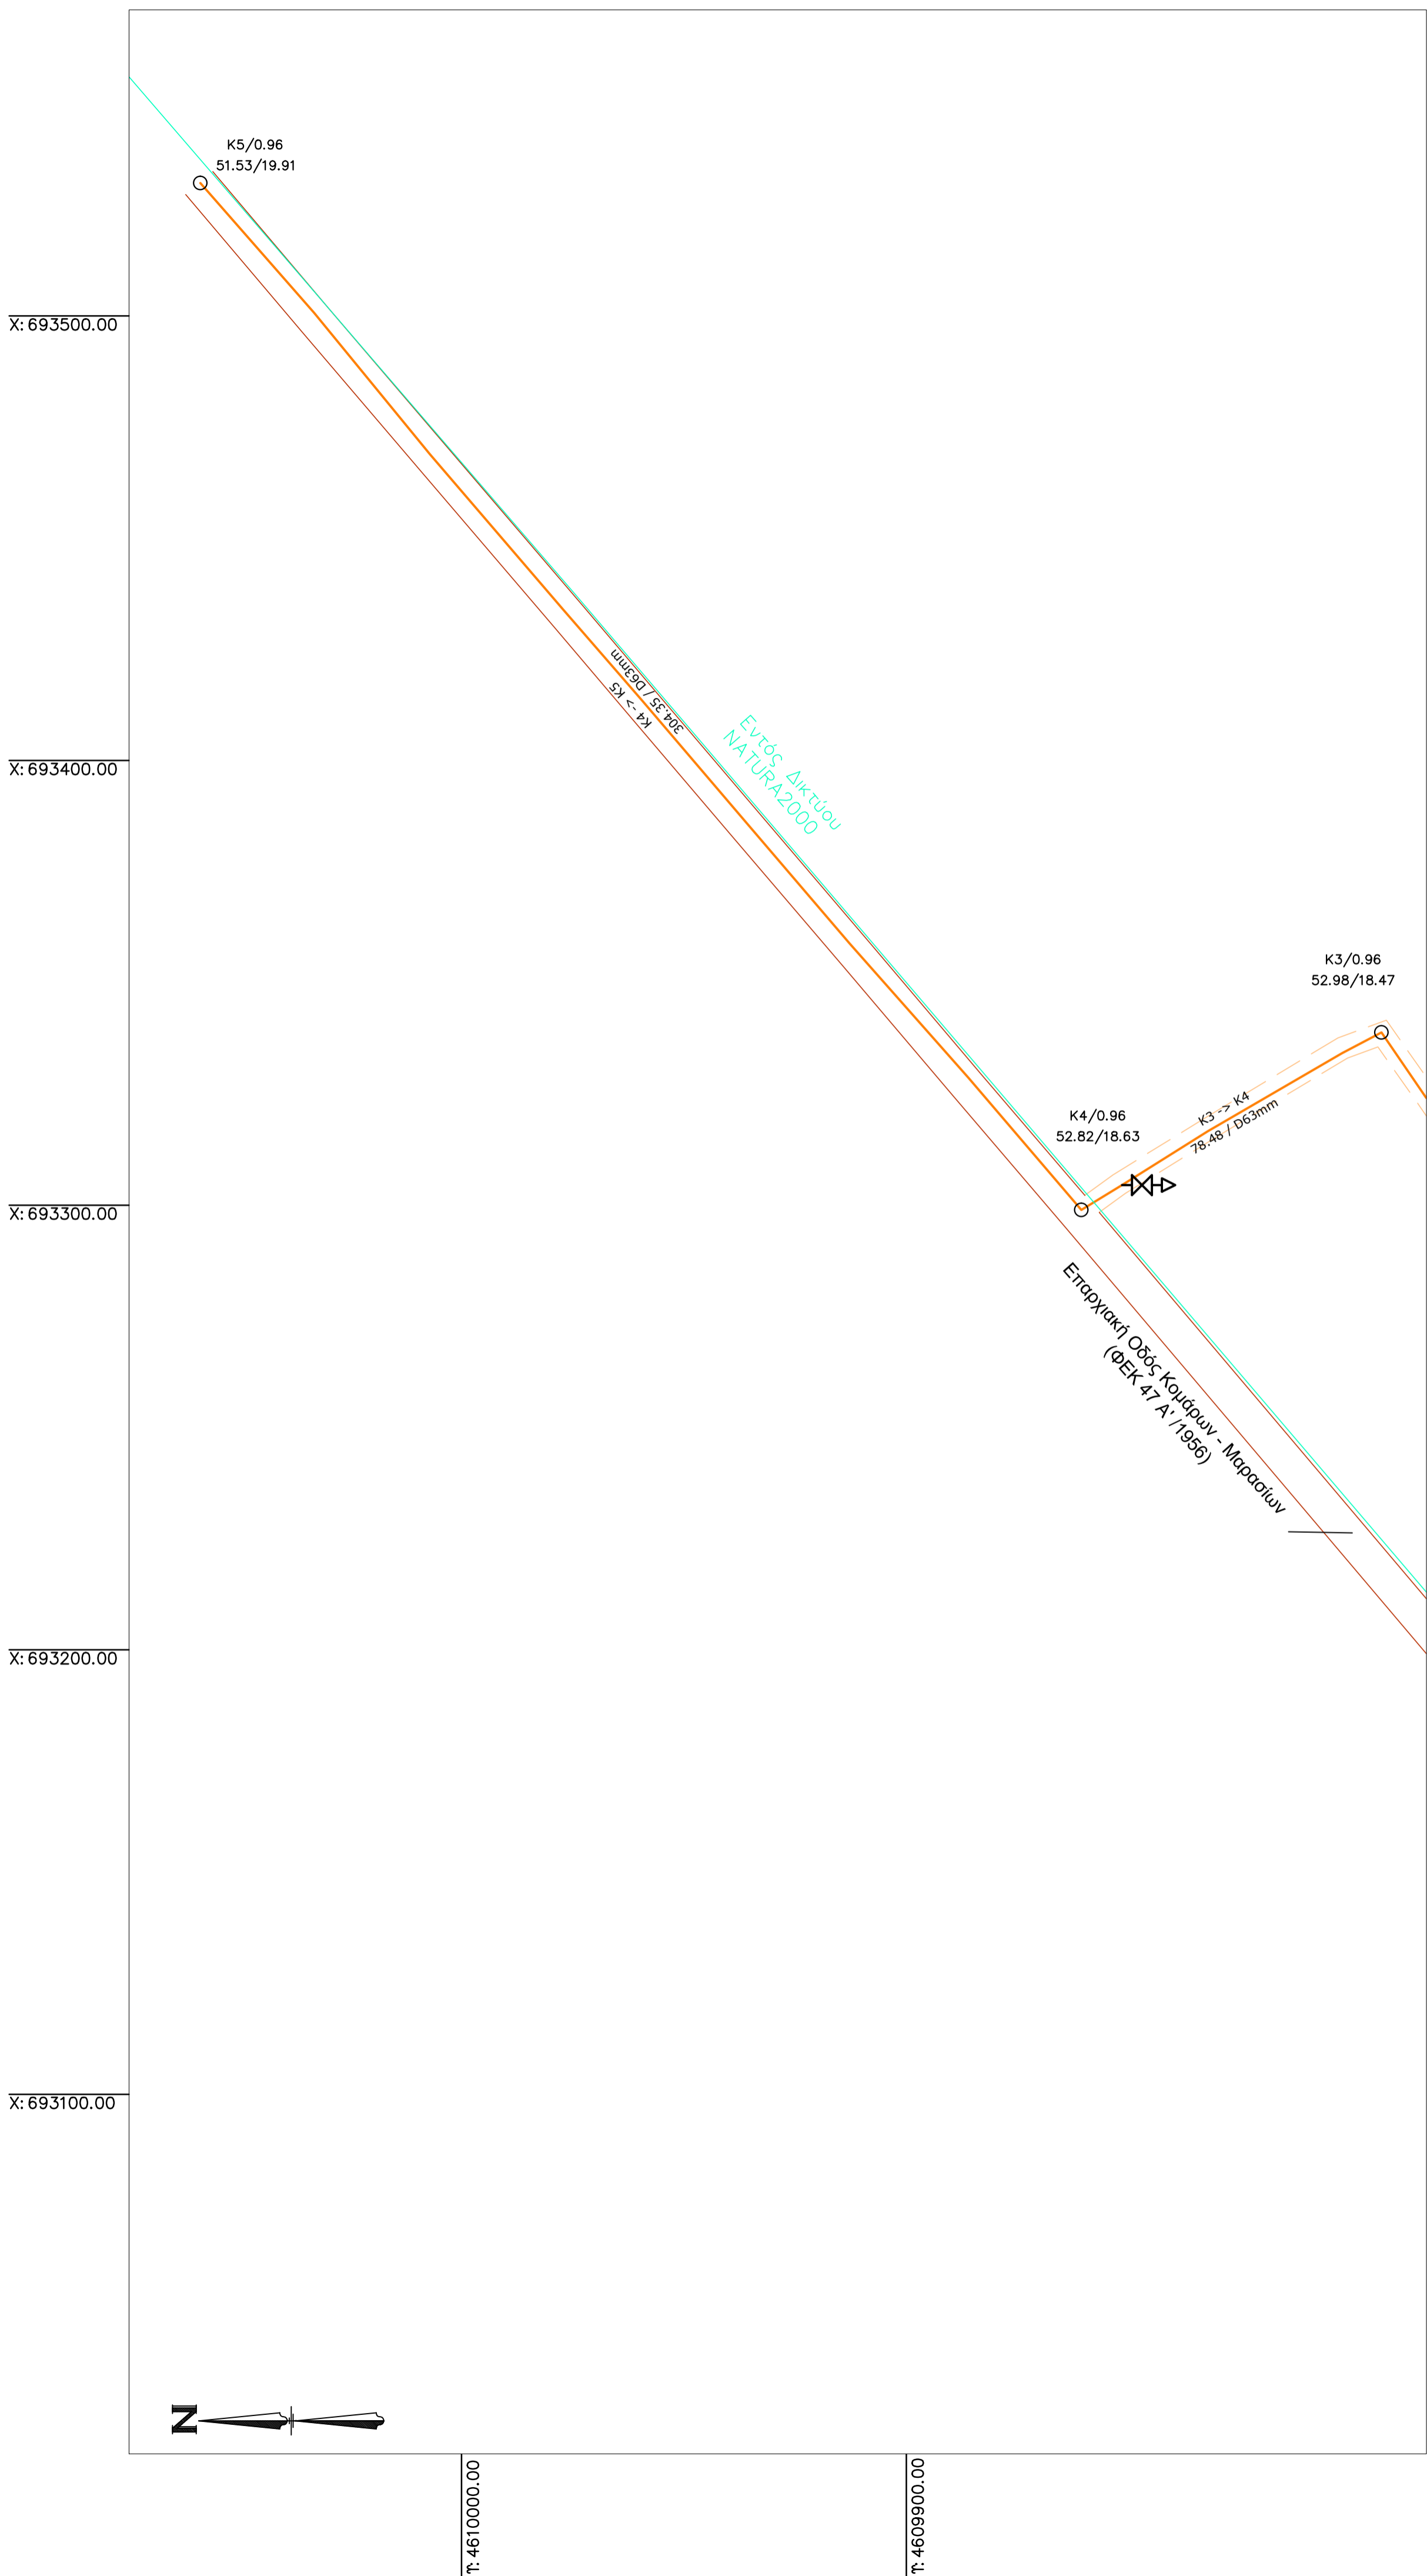





"ΥΔΡΑΥΛΙΚΗ ΜΕΛΕΤΗ ΕΞΩΤΕΡΙΚΟΥ ΚΑΙ ΕΣΩΤΕΡΙΚΟΥ ΔΙΚΤΥΟΥ ΥΔΡΕΥΣΗΣ ΤΟΠΙΚΗΣ ΚΟΙΝΟΤΗΤΑΣ ΕΛΛΙΑΣ, ΔΗΜΟΤΙΚΗΣ ΕΝΟΤΗΤΑΣ ΤΡΙΓΩΝΟΥ"

Θέμα Σχεδίου:	Στάδιο Μελέτης: Δ' ΦΑΣΗ
ΟΡΙΖΟΝΤΙΟΓΡΑΦΙΑ ΠΡΟΤΕΙΝΟΜΕΝΩΝ ΕΡΓΩΝ	Κωδικός Σχεδίου: ΦΥΛΛΟ 04 ΑΠΟ 05
Κλίμακα 1:1.000	ΗΜΕΡΟΜΗΝΙΑ ΕΚΠΟΝΗΣΗΣ ΑΠΡΙΛΙΟΣ 2020


<p align="center">Ο ΜΕΛΕΤΗΤΗΣ</p> <p align="center">ΤΣΕΣΜΕΛΗΣ Γ. ΔΗΜΗΤΡΙΟΣ ΔΙΠΛ. ΠΟΛΙΤΙΚΟΣ ΜΗΧΑΝΙΚΟΣ Α.Π.Θ. Α.Μ. Τ.Σ.Ε. 104572 ΘΕΡΜΟΦΩΝ 2748100 ΑΛΕΞ/ΠΟΛΗ ΤΗΛ: 2551083916 *FAX: 2551083916 ΑΦΜ: 070278297 *ΔΟΥ: ΑΛΕΞ/ΠΟΛΗΣ</p> <p align="center">ΔΗΜΗΤΡΙΟΣ ΤΣΕΣΜΕΛΗΣ ΠΟΛΙΤΙΚΟΣ ΜΗΧΑΝΙΚΟΣ Α.Μ. 21388</p>	<p align="center">Ο ΕΠΙΒΛΕΠΩΝ ΜΗΧΑΝΙΚΟΣ ΤΗΣ ΤΕΧΝΙΚΗΣ ΥΠΗΡΕΣΙΑΣ</p> <p align="center">ΑΝΑΣΤΑΣΙΟΣ ΜΙΝΤΣΙΑΣ ΠΟΛΙΤΙΚΟΣ ΜΗΧΑΝΙΚΟΣ</p>	<p align="center">ΕΓΚΡΙΘΗΚΕ Ο ΔΙΕΥΘΥΝΤΗΣ ΤΗΣ ΤΕΧΝΙΚΗΣ ΥΠΗΡΕΣΙΑΣ</p> <p align="center">ΚΩΝΣΤΑΝΤΙΝΟΣ ΔΗΜΟΠΟΥΛΟΣ ΑΡΧΙΤΕΚΤΩΝ ΜΗΧΑΝΙΚΟΣ</p>
---	---	--



ΥΠΟΜΝΗΜΑ

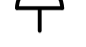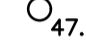-  ΑΓΩΓΟΣ 3ης Γενιάς DN 140 mm /PN 10 Atm.
 -  ΑΓΩΓΟΣ 3ης Γενιάς DN 90 mm /PN 10 Atm.
 -  ΑΓΩΓΟΣ 3ης Γενιάς DN 63 mm /PN 10 Atm.
 -  ΧΩΜΑΤΟΔΡΟΜΟΣ
 -  ΑΣΦΑΛΤΟΔΡΟΜΟΣ
 -  ΤΣΙΜΕΝΤΟΔΡΟΜΟΣ
 -  ΟΡΙΟ ΟΙΚΙΣΜΟΥ ΕΛΛΙΑΣ / ΑΠΟΦΑΣΗ ΝΟΜΑΡΧΗ Ι -3311 (Φ.Ε.Κ. 1051Δ' / 07-11-1986)
-
-  ΔΙΚΛΕΙΔΑ ΔΙΑΚΟΠΗΣ ΔΙΚΤΥΟΥ.
 -  Φ.Ε.1 ΦΡΕΑΤΙΟ ΕΚΚΕΝΩΣΗΣ ΔΙΚΤΥΟΥ.
 -  ΠΥΡΟΣΒΕΣΤΙΚΟΣ ΚΡΟΥΝΟΣ.
 -  Φ.Α.1 ΦΡΕΑΤΙΟ ΒΑΛΒΙΔΑΣ ΕΙΣΑΓΩΓΗΣ-ΕΙΣΑΓΩΓΗΣ ΑΕΡΑ.
 -  Α8.5 ΟΝΟΜΑΣΙΑ ΚΟΜΒΟΥ / ΒΑΘΟΣ ΣΚΑΜΜΑΤΟΣ
47.47/28.19 ΥΨΟΜ. ΕΔΑΦΟΥΣ / ΠΙΕΖΟΜΕΤΡΙΚΟ ΦΟΡΤΙΟ

ΚΑΛΕΙΔΑ ΣΧΕΔΙΟΥ

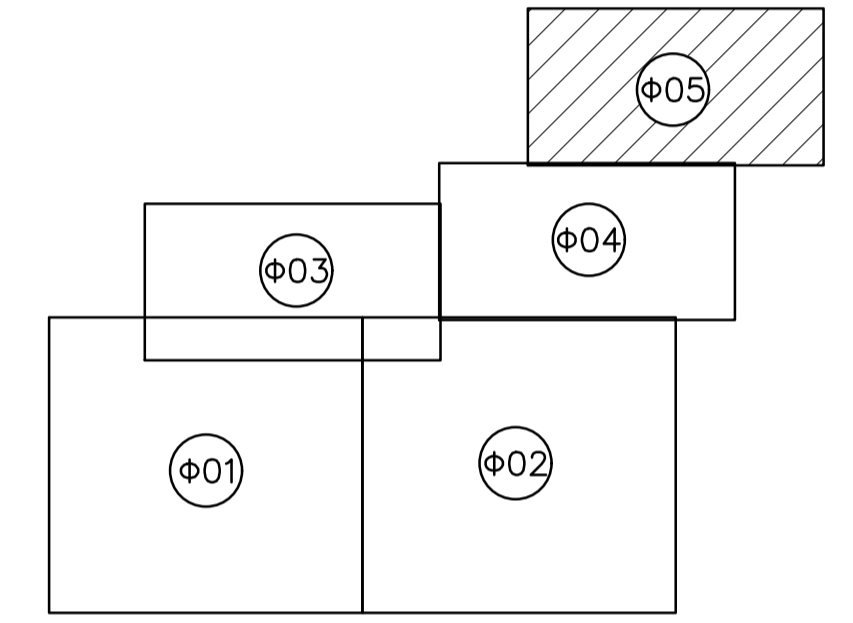

ΕΛΛΗΝΙΚΗ ΔΗΜΟΚΡΑΤΙΑ
ΔΗΜΟΤΙΚΗ ΕΠΙΧΕΙΡΗΣΗ ΥΔΡΕΥΣΗΣ
ΑΠΟΧΕΤΕΥΣΗΣ ΟΡΕΣΤΙΑΔΑΣ

1	<input type="checkbox"/>	ΕΓΚΡΙΝΕΤΑΙ
2	<input type="checkbox"/>	ΕΓΚΡΙΝΕΤΑΙ ΟΠΩΣ ΣΗΜΕΙΩΝΕΤΑΙ
3	<input type="checkbox"/>	ΑΝΑΘΕΩΡΗΣΗ ΚΑΙ ΕΠΑΝΥΠΟΒΟΛΗ
4	<input type="checkbox"/>	ΔΕΝ ΑΠΑΙΤΕΙΤΑΙ ΕΛΕΓΧΟΣ
2η		
1η	01/04/2020	Δ.ΤΣΕΣΜΕΛΗΣ
ΕΚΔΟΣΗ	ΗΜΕΡΟΜΗΝΙΑ	ΟΝΟΜΑ / ΥΠΟΓΡΑΦΗ
		Ο ΜΕΛΕΤΩΝ

ΚΩΔΙΚΟΣ ΣΥΜΒΑΣΗΣ : 20SYMV006362536 ΚΩΔΙΚΟΣ ΜΕΛΕΤΗΣ : 05 01 03
 "ΥΔΡΑΥΛΙΚΗ ΜΕΛΕΤΗ ΕΞΩΤΕΡΙΚΟΥ ΚΑΙ ΕΣΩΤΕΡΙΚΟΥ ΔΙΚΤΥΟΥ ΥΔΡΕΥΣΗΣ ΤΟΠΙΚΗΣ ΚΟΙΝΟΤΗΤΑΣ ΕΛΛΙΑΣ, ΔΗΜΟΤΙΚΗΣ ΕΝΟΤΗΤΑΣ ΤΡΙΓΩΝΟΥ"

Θέμα Σχεδίου:	Στάδιο Μελέτης: Δ' ΦΑΣΗ
ΟΡΙΖΟΝΤΙΟΓΡΑΦΙΑ ΠΡΟΤΕΙΝΟΜΕΝΩΝ ΕΡΓΩΝ	Κωδικός Σχεδίου: ΦΥΛΛΟ 05 ΑΠΟ 05
ΚΛΙΜΑΚΑ 1:1.000	ΗΜΕΡΟΜΗΝΙΑ ΕΚΠΟΝΗΣΗΣ ΑΠΡΙΛΙΟΣ 2020

Ο ΜΕΛΕΤΗΤΗΣ  ΔΗΜΗΤΡΙΟΣ ΤΣΕΣΜΕΛΗΣ ΠΟΛΙΤΙΚΟΣ ΜΗΧΑΝΙΚΟΣ Α.Μ. 21388	Ο ΕΠΙΒΛΕΠΩΝ ΜΗΧΑΝΙΚΟΣ ΤΗΣ ΤΕΧΝΙΚΗΣ ΥΠΗΡΕΣΙΑΣ ΑΝΑΣΤΑΣΙΟΣ ΜΙΝΤΖΙΑΣ ΠΟΛΙΤΙΚΟΣ ΜΗΧΑΝΙΚΟΣ	ΕΓΚΡΙΘΚΕ Ο ΔΙΕΥΘΥΝΤΗΣ ΤΗΣ ΤΕΧΝΙΚΗΣ ΥΠΗΡΕΣΙΑΣ ΚΩΝΣΤΑΝΤΙΝΟΣ ΔΗΜΟΠΟΥΛΟΣ ΑΡΧΙΤΕΚΤΩΝ ΜΗΧΑΝΙΚΟΣ
--	---	---

Τ: 4610000.00

Τ: 4609900.00