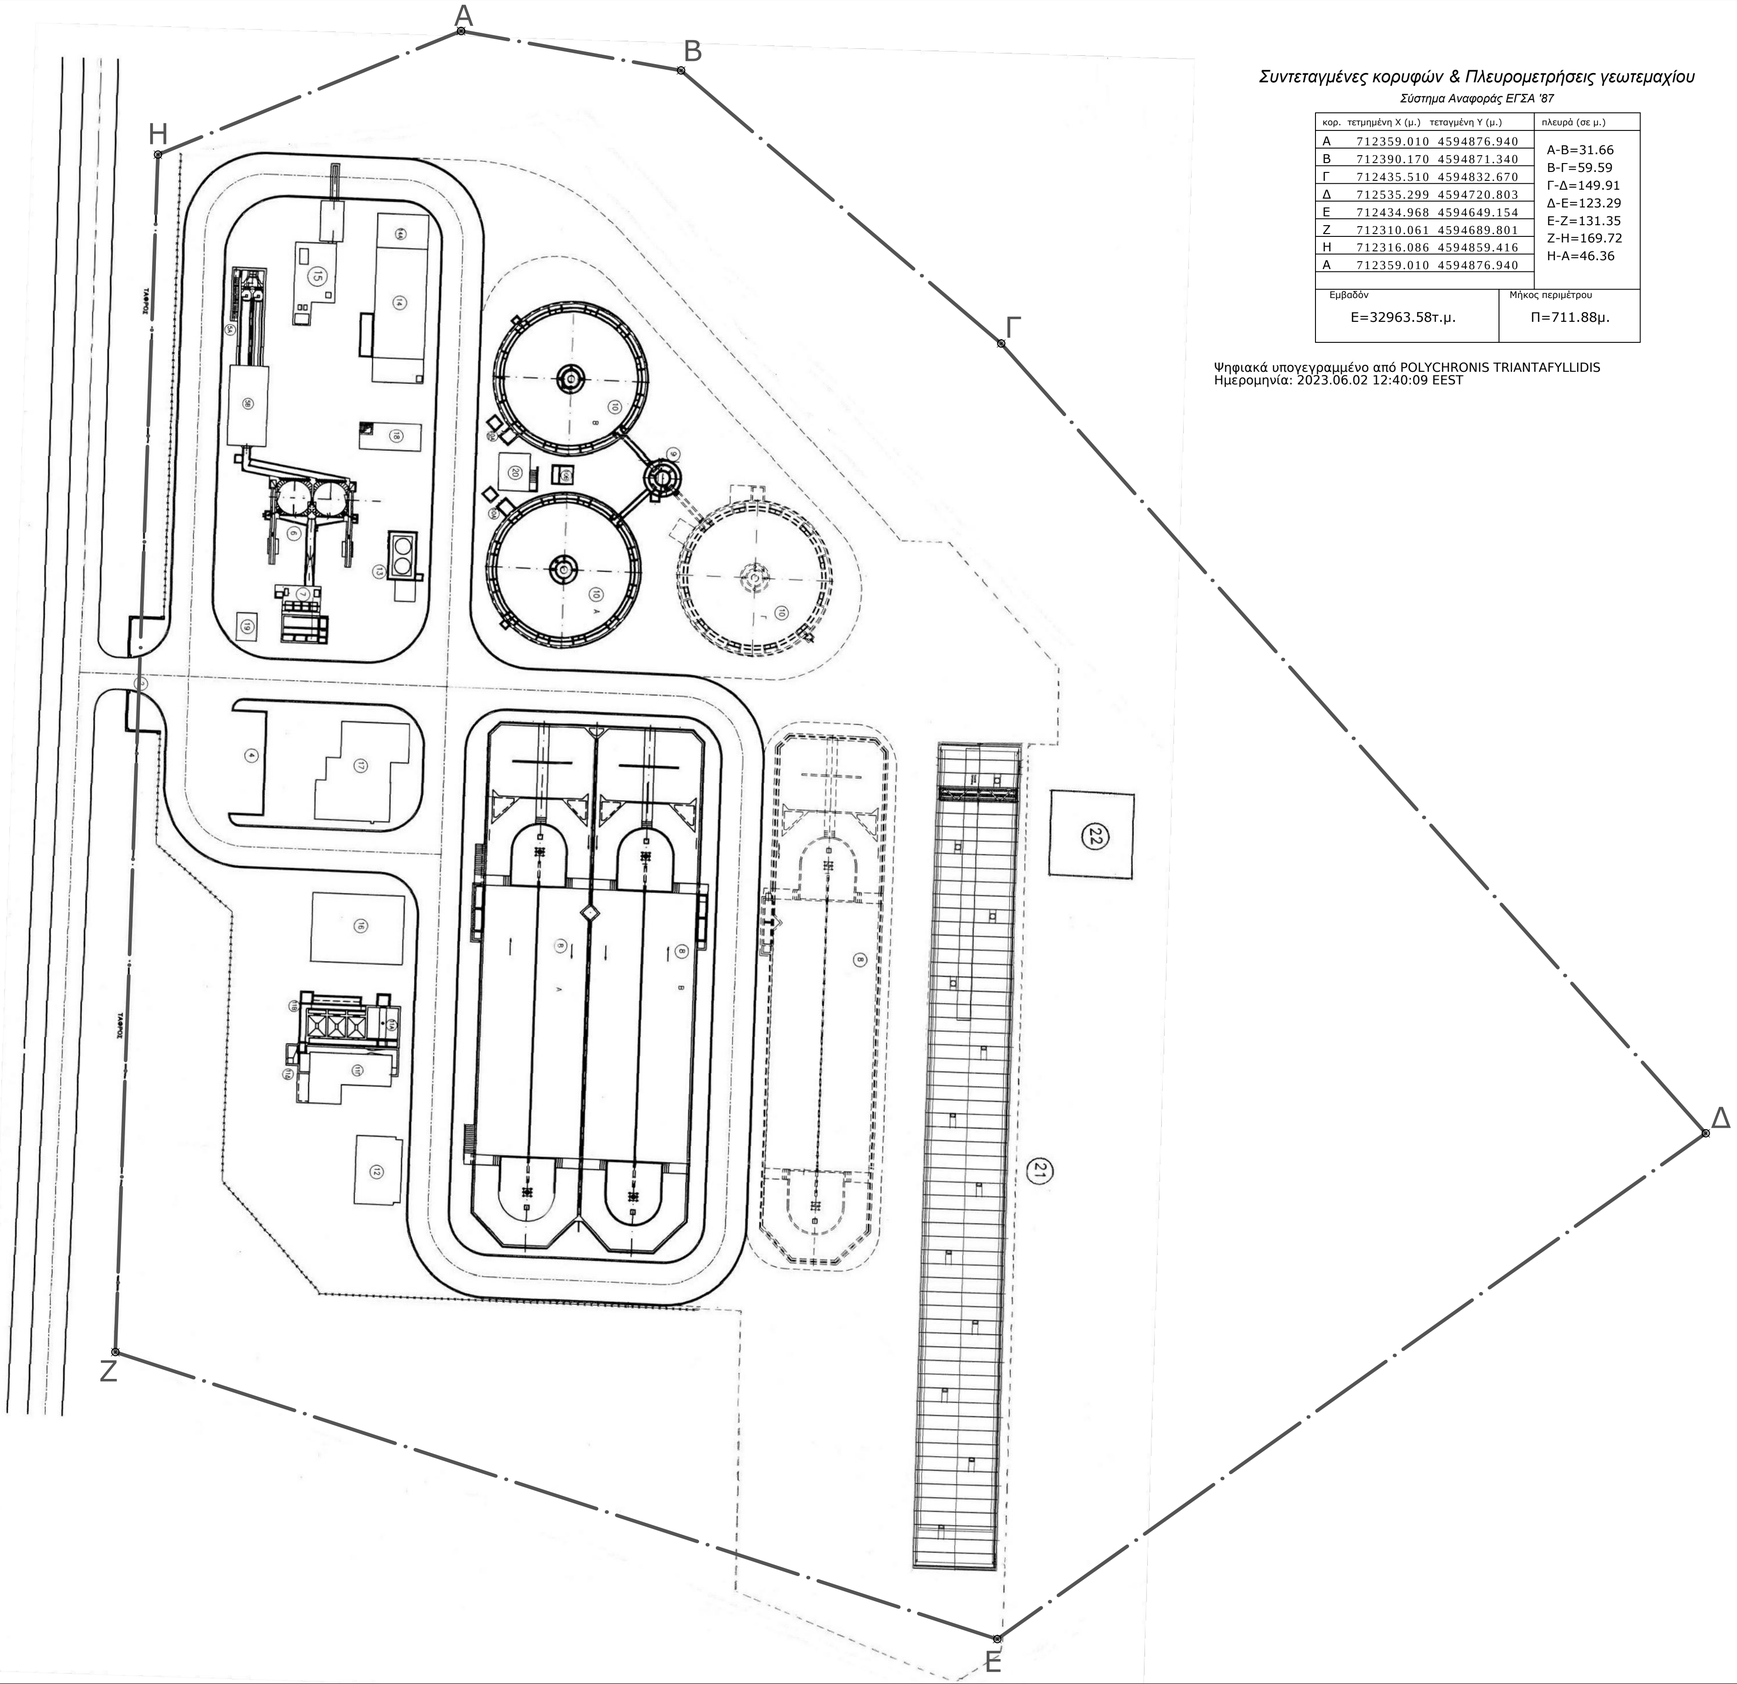



*Συντεταγμένες κορυφών & Πλευρομετρήσεις γεωτεμαχίου*

*Σύστημα Αναφοράς ΕΓΣΑ '87*

| κορ. | τετμημένη X (μ.) | τεταγμένη Y (μ.) | πλευρά (σε μ.) |
|---|---|---|---|
| A | 712359.010 | 4594876.940 | A-B=31.66<br>B-Γ=59.59<br>Γ-Δ=149.91<br>Δ-E=123.29<br>E-Z=131.35<br>Z-H=169.72<br>H-A=46.36 |
| B | 712390.170 | 4594871.340 | |
| Γ | 712435.510 | 4594832.670 | |
| Δ | 712535.299 | 4594720.803 | |
| E | 712434.968 | 4594649.154 | |
| Z | 712310.061 | 4594689.801 | |
| H | 712316.086 | 4594859.416 | |
| A | 712359.010 | 4594876.940 | |

| Εμβαδόν | Μήκος περιμέτρου |
|---|---|
| E=32963.58τ.μ. | Π=711.88μ. |

Ψηφιακά υπογεγραμμένο από POLYCHRONIS TRIANTAFYLLIDIS
Ημερομηνία: 2023.06.02 12:40:09 EEST

Υ Π Ο Μ Ν Η Μ Α

1
2 ΕΙΣΟΔΟΣ ΕΡΓΟΥ
3
4 ΧΩΡΟΣ ΣΤΑΘΜΕΥΣΗΣ ΟΧΗΜΑΤΩΝ
5 ΑΝΤΛΙΟΣΤΑΣΙΟ ΑΡΧΙΜΗΔΗ–ΜΟΝΑΔΑ ΕΞΑΧΡΩΣΗΣ
5Α ΚΟΧΛΙΕΣ
5Β ΕΞΑΧΡΩΣΗ
6 ΜΟΝΑΔΑ ΕΞΑΜΜΩΣΗΣ
7 ΑΝΤΛΙΟΣΤΑΣΙΟ ΛΥΜΑΤΩΝ ΚΑΙ ΙΛΥΟΣ–ΜΕΡΙΣΤΗΣ ΠΑΡΟΧΗΣ
8 ΜΟΝΑΔΑ ΝΙΤΡΟΠΟΙΗΣΗΣ–ΑΠΟΝΙΤΡΟΠΟΙΗΣΗΣ "CARROUSEL 2000"
9 ΜΕΡΙΣΤΗΣ ΠΑΡΟΧΗΣ ΔΕΥΤΕΡΟΒΑΘΜΙΑΣ ΚΑΘΙΖΗΣΗΣ
10 ΔΕΞΑΜΕΝΕΣ ΔΕΥΤΕΡΟΒΑΘΜΙΑΣ ΚΑΘΙΖΗΣΗΣ
10Α ΦΡΕΑΤΙΟ ΙΛΥΟΣ
10Β ΑΝΤΛΙΟΣΤΑΣΙΟ ΕΠΙΠΛΕΟΝΤΩΝ
11 ΜΟΝΑΔΑ ΤΡΙΤΟΒΑΘΜΙΑΣ ΕΠΕΞΕΡΓΑΣΙΑΣ – ΑΠΟΛΥΜΑΝΣΗΣ UV
11Α ΔΕΞΑΜΕΝΗ ΚΡΟΚΙΔΩΣΗΣ
11Β ΜΟΝΑΔΑ ΦΙΛΤΡΑΝΣΗΣ
11Γ ΜΟΝΑΔΑ ΑΠΟΛΥΜΑΝΣΗΣ UV
11Δ ΦΡΕΑΤΙΟ ΕΞΟΔΟΥ
12 ΚΤΙΡΙΟ ΣΥΝΕΡΓΕΙΟΥ – ΑΠΟΘΗΚΗΣ
13 ΜΟΝΑΔΑ ΚΡΟΚΙΔΟΤΙΚΩΝ
14 ΚΤΙΡΙΟ ΠΑΧΥΝΣΗΣ–ΑΦΥΔΑΤΩΣΗΣ
44 ΧΩΡΟΣ ΣΥΛΛΟΓΗΣ ΙΛΥΟΣ
15 ΜΟΝΑΔΑ ΒΟΘΡΟΛΥΜΑΤΩΝ
16 ΥΠΟΣΤΑΘΜΟΣ ΗΛΕΚΤΡΙΚΗΣ ΕΝΕΡΓΕΙΑΣ
17 ΚΤΙΡΙΟ ΔΙΟΙΚΗΣΗΣ
18 ΜΟΝΑΔΑ ΑΠΟΣΜΗΨΗΣ
19 ΟΙΚΙΣΚΟΣ ΑΕΡΟΣΥΜΠΙΕΣΤΩΝ
20 ΑΝΤΛΙΟΣΤΑΣΙΟ ΠΕΡΙΣΣΕΙΑΣ ΙΛΥΟΣ
21 ΜΟΝΑΔΑ ΗΛΙΑΚΗΣ ΞΗΡΑΝΣΗΣ ΙΛΥΟΣ
22 ΑΠΟΘΗΚΗ ΑΦΥΔΑΤΩΜΕΝΗΣ ΙΛΥΟΣ

ΜΕΛΛΟΝΤΙΚΕΣ ΕΠΕΚΤΑΣΕΙΣ

**ΚΥΡΙΟΣ ΕΡΓΟΥ:**

**ΔΗΜΟΤΙΚΗ ΕΠΙΧΕΙΡΗΣΗ ΥΔΡΕΥΣΗΣ - ΑΠΟΧΕΤΕΥΣΗΣ ΟΡΕΣΤΙΑΔΑΣ**

**(Δ.Ε.Υ.Α. Ο.)**

# ΕΓΚΑΤΑΣΤΑΣΕΙΣ ΕΠΕΞΕΡΓΑΣΙΑΣ ΛΥΜΑΤΩΝ ΠΟΛΗΣ ΟΡΕΣΤΙΑΔΑΣ

## ΜΗΤΡΩΟ ΕΡΓΟΥ

## ΓΕΝΙΚΗ ΔΙΑΤΑΞΗ ΕΡΓΩΝ

| | |
|---|---|
| ΚΛΙΜΑΚΑ | 1:500 |
| | |
| ΚΩΔ. ΣΧΕΔΙΟΥ | Γ-1 |
| ΑΡ. ΣΧΕΔΙΟΥ | 1 |
| ΗΜΕΡΟΜΗΝΙΑ : | ΝΟΕ - 2012 |

Ο ΣΥΝΤΑΞΑΣ

ΘΕΩΡΗΘΗΚΕ