
ΠΛΑΓΙΑ ΟΨΗ

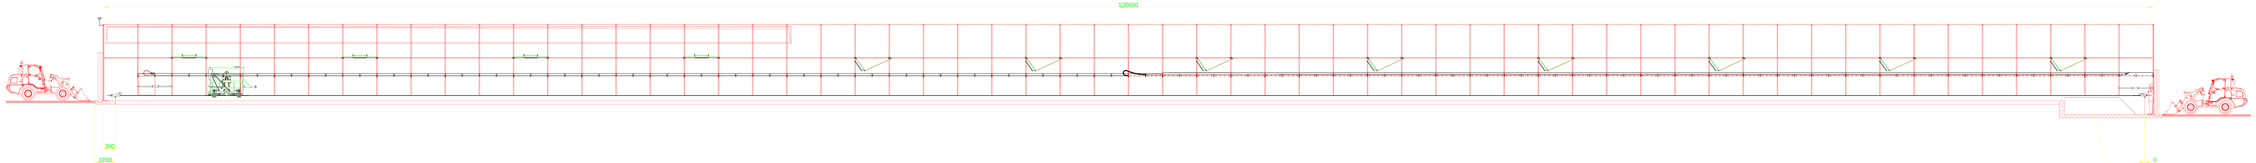

Ψηφιακά υπογεγραμμένο από POLYZOIDIS TRIANTAFYLLOS
Ημερομηνία: 2023.06.06 08:25:18 EEST

ΕΛΛΗΝΙΚΗ ΔΗΜΟΚΡΑΤΙΑ
ΠΕΡΙΦΕΡΕΙΑ ΑΝΑΤΟΛΙΚΗΣ ΜΑΚΕΔΟΝΙΑΣ & ΘΡΑΚΗΣ
ΔΗΜΟΤΙΚΗ ΕΠΙΧΕΙΡΗΣΗ ΥΔΡΕΥΣΗΣ - ΑΠΟΧΕΤΕΥΣΗΣ ΟΡΕΣΤΙΑΔΑΣ
(Δ.Ε.Υ.Α. ΟΡΕΣΤΙΑΔΑΣ)

ΜΟΝΑΔΑ ΗΛΙΑΚΗΣ ΞΗΡΑΝΣΗΣ ΙΛΥΟΣ ΒΙΟΛΟΓΙΚΟΥ ΚΑΘΑΡΙΣΜΟΥ ΟΡΕΣΤΙΑΔΑΣ

ΠΡΟΜΕΛΕΤΗ

ΤΙΤΛΟΣ ΣΧΕΔΙΟΥ:

ΣΧΕΔΙΟ 1

ΚΛΙΜΑΚΑ	1:500
ΚΩΔ. ΣΧΕΔΙΟΥ	M-01
ΑΡ. ΣΧΕΔΙΟΥ	1
ΗΜΕΡΟΜΗΝΙΑ	ΜΑΡ - 2023

Ο ΣΥΝΤΑΞΑΣ	ΘΕΩΡΗΘΗΚΕ