



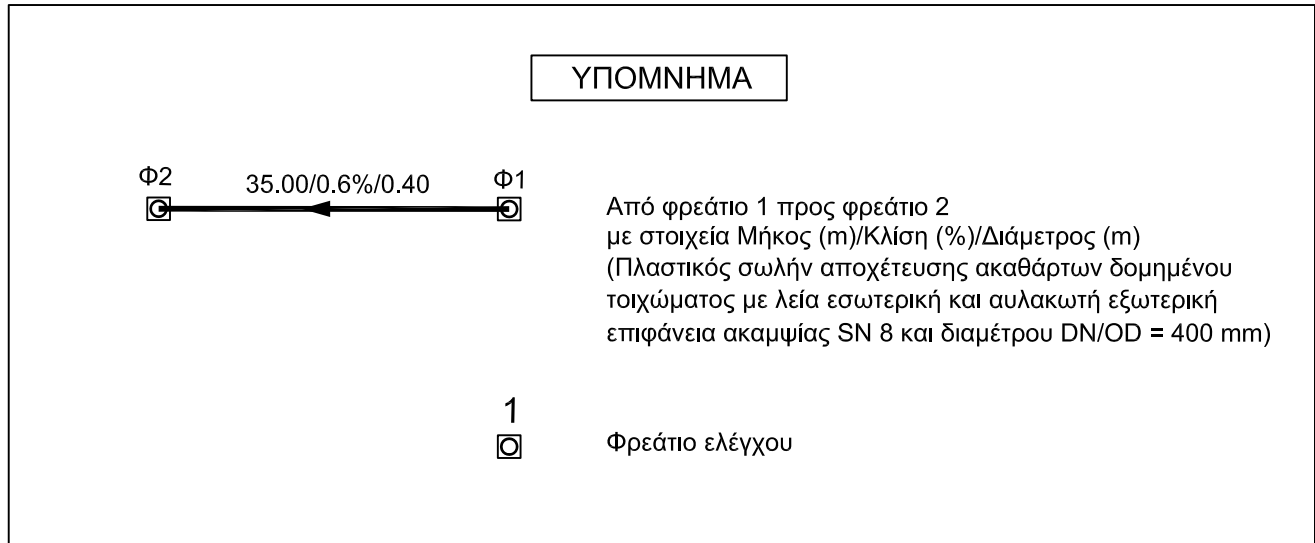

ΕΛΛΗΝΙΚΗ ΔΗΜΟΚΡΑΤΙΑ ΠΕΡΙΦΕΡΕΙΑ ΑΝΑΤΟΛΙΚΗΣ ΜΑΚΕΔΟΝΙΑΣ & ΘΡΑΚΗΣ Δ.Ε.Υ.Α. ΟΡΕΣΤΙΑΔΑΣ															
ΑΝΤΙΚΑΤΑΣΤΑΣΗ ΚΕΝΤΡΙΚΟΥ ΣΥΛΛΕΚΤΗΡΑ ΑΚΑΘΑΡΤΩΝ ΑΠΟ ΚΩΝΣΤΑΝΤΙΝΟΥΠΟΛΕΩΣ (ύψος Ευαγγελιστρίας) ΕΩΣ ΤΟ ΦΡΕΑΤΙ ΔΙΑΘΕΞΗΣ ΑΝΑΤΟΛΙΚΑ ΤΟΥ ΠΟΛΙΤΙΣΤΙΚΟΥ ΠΟΛΥΚΕΝΤΡΟΥ ΟΡΕΣΤΙΑΔΑΣ															
ΑΝΤΙΚΕΙΜΕΝΟ ΜΕΛΕΤΗΣ : ΟΡΙΣΤΙΚΗ ΥΔΡΑΥΛΙΚΗ ΜΕΛΕΤΗ															
Όνομα Σχεδίου: ΟΡΙΖΟΝΤΙΟΓΡΑΦΙΑ	Στάδιο Μελέτης:ΥΔΡ Αριθμός Σχεδίου:ΥΔΡ- Όνομα αρχείου: ΚΑΪΜΑΚΑ 1 : 500 ΗΜΕΡΟΜΗΝΙΑ ΕΚΤΟΝΙΚΗΣ ΔΕΚΕΜΒΡΙΟΣ 2020														
ΟΙ ΣΥΝΤΑΞΑΝΤΕΣ <table><tr><td>Α/Α</td><td>ΟΝΟΜΑΤΕΠΩΝΥΜΟ / ΕΔΙΚΟΤΗΤΑ</td></tr><tr><td>1</td><td>Γεώργιος Δελλούσης - Πολιτικός Μηχανός</td></tr><tr><td> </td><td> </td></tr><tr><td> </td><td> </td></tr><tr><td> </td><td> </td></tr><tr><td> </td><td> </td></tr><tr><td> </td><td> </td></tr></table>	Α/Α	ΟΝΟΜΑΤΕΠΩΝΥΜΟ / ΕΔΙΚΟΤΗΤΑ	1	Γεώργιος Δελλούσης - Πολιτικός Μηχανός											Για τον Ανάδοχο Δ/νση επικοινωνίας: Τσιροπού 73 - Τ.Κ. 68300.Δομοκόπολη, 25530 - 24162, eMail: kyanimal@gmail.com
Α/Α	ΟΝΟΜΑΤΕΠΩΝΥΜΟ / ΕΔΙΚΟΤΗΤΑ														
1	Γεώργιος Δελλούσης - Πολιτικός Μηχανός														
ΕΛΕΓΧΘΗΚΕ ΓΙΑ ΤΗΝ ΤΕΧΝΙΚΗ ΥΠΗΡΕΣΙΑ ΤΗΣ Δ.Ε.Υ.Α. ΟΡΕΣΤΙΑΔΑΣ	ΕΓΚΡΙΘΗΚΕ ΓΙΑ ΤΗΝ Δ.Ε.Υ.Α. ΟΡΕΣΤΙΑΔΑΣ														
ΔΕΥΑ ΟΡΕΣΤΙΑΔΑΣ Μιντζιάς Αναστάσιος Ορεστιάδα /12/2020	Ορεστιάδα /12/2020														

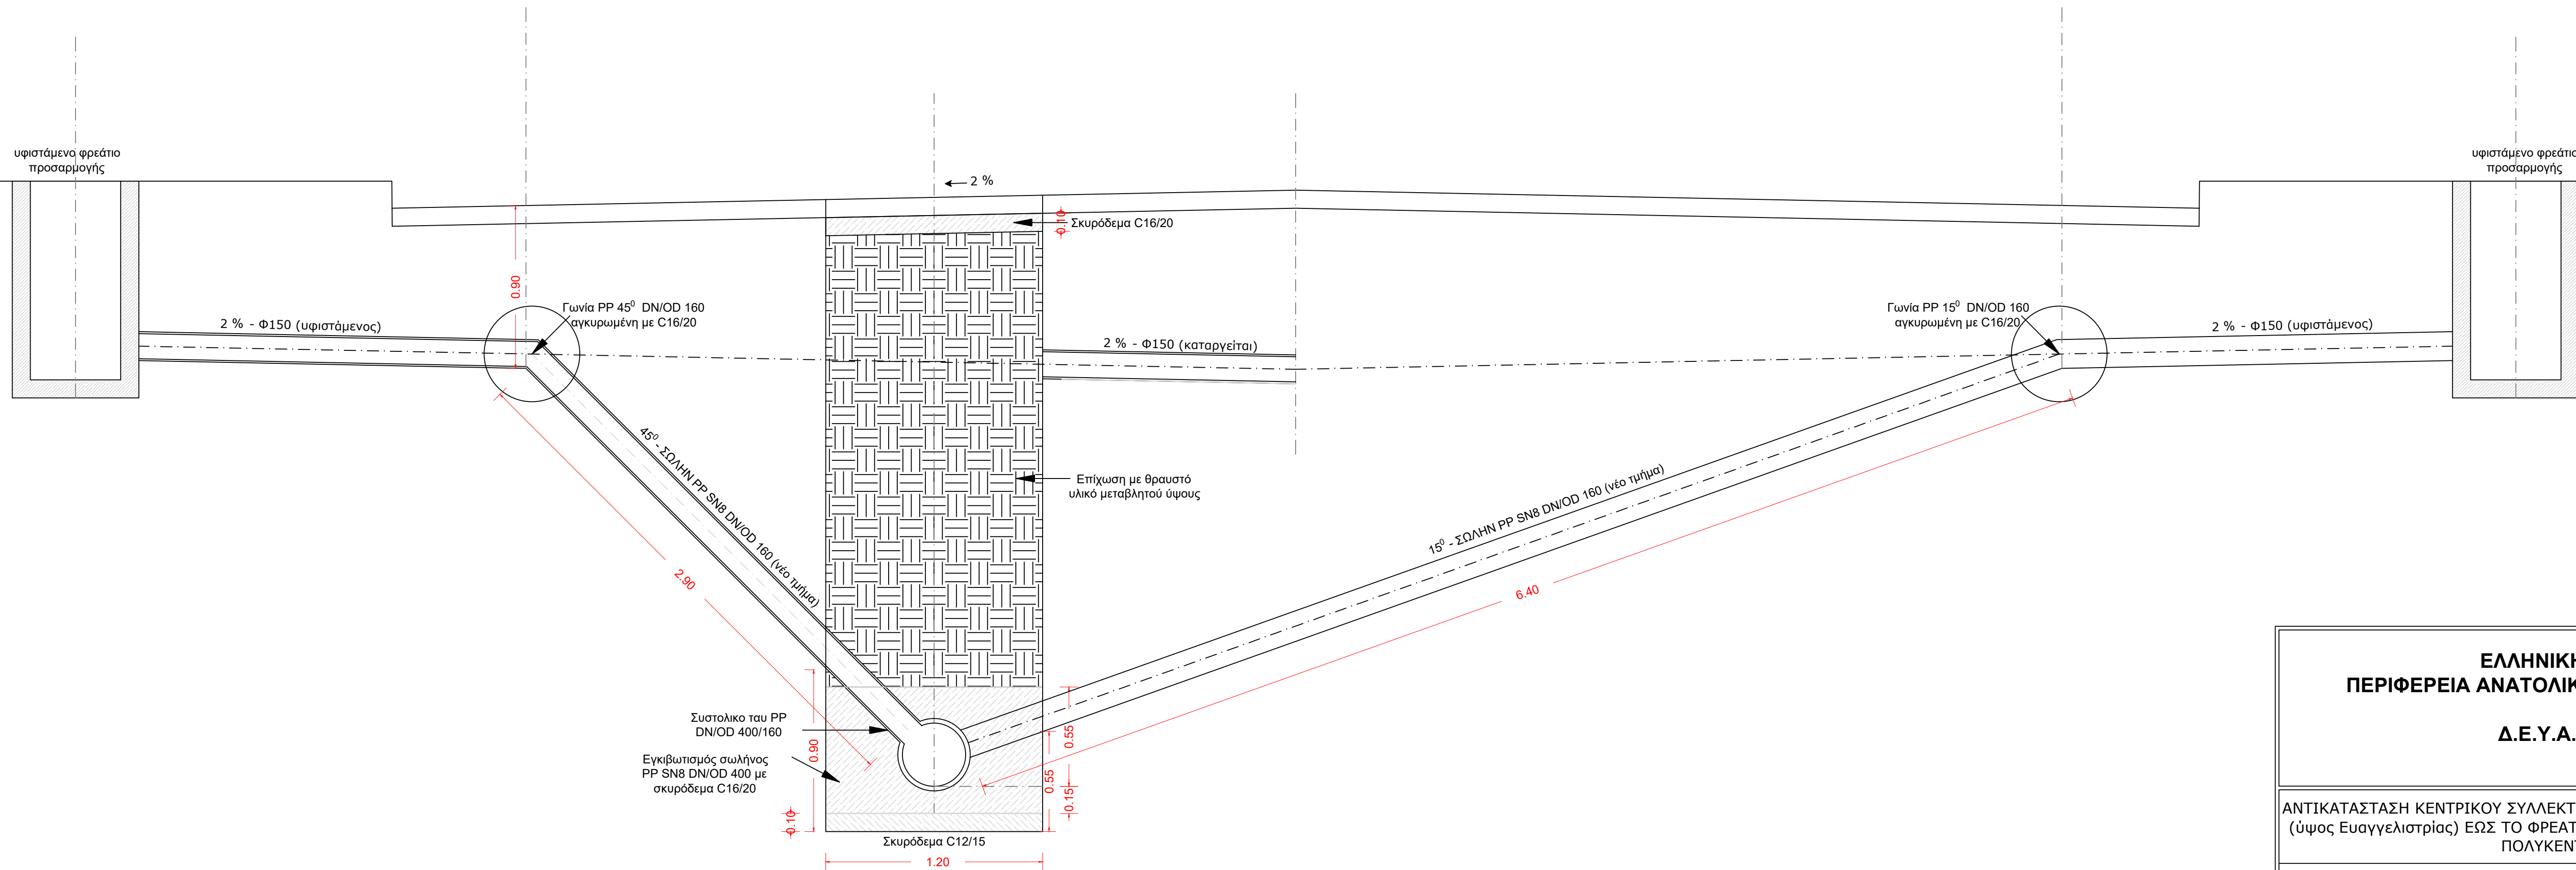

Τυπική διατομή
επί της Κωνσταντινουπόλεως



ΕΛΛΗΝΙΚΗ ΔΗΜΟΚΡΑΤΙΑ
ΠΕΡΙΦΕΡΕΙΑ ΑΝΑΤΟΛΙΚΗΣ ΜΑΚΕΔΟΝΙΑΣ & ΘΡΑΚΗΣ
Δ.Ε.Υ.Α. ΟΡΕΣΤΙΑΔΑΣ

ΑΝΤΙΚΑΤΑΣΤΑΣΗ ΚΕΝΤΡΙΚΟΥ ΣΥΛΛΕΚΤΗΡΑ ΑΚΑΘΑΡΤΩΝ ΑΠΟ ΚΩΝΣΤΑΝΤΙΝΟΥΠΟΛΕΩΣ
(ύψος Ευαγγελιστρίας) ΕΩΣ ΤΟ ΦΡΕΑΤΙΟ ΔΙΑΘΕΣΗΣ ΑΝΑΤΟΛΙΚΑ ΤΟΥ ΠΟΛΙΤΙΣΤΙΚΟΥ
ΠΟΛΥΚΕΝΤΡΟΥ ΟΡΕΣΤΙΑΔΑΣ

ΑΝΤΙΚΕΙΜΕΝΟ ΜΕΛΕΤΗΣ : ΟΡΙΣΤΙΚΗ ΥΔΡΑΥΛΙΚΗ ΜΕΛΕΤΗ

<u>Θέμα Σχεδίου:</u> ΤΥΠΙΚΗ ΤΟΜΗ ΙΔΙΩΤΙΚΗΣ ΣΥΝΔΕΣΗΣ ΑΚΑΘΑΡΤΩΝ	Στάδιο Μελέτης: ΥΔΡ	
	Αριθμός Σχεδίου:	ΥΔΡ-
	Όνομα αρχείου:	
	ΚΛΙΜΑΚΑ 1 : 20	ΗΜΕΡΟΜΗΝΙΑ ΕΚΤΟΝΩΣΗΣ ΔΕΚΕΜΒΡΙΟΣ 2020

ΟΙ ΣΥΝΤΑΣΣΑΝΤΕΣ		Για τον Ανάδοχο Δ/νση επικοινωνίας: Τσιμισκού 73 - Τ.Κ. 68300 Διδυμώτιο τηλ. 25530 - 24182, eMail: synantais@gmail.com
A/A	ΟΝΟΜΑΤΕΠΩΝΥΜΟ / ΕΙΔΙΚΟΤΗΤΑ	
1	Γεώργιος Δελλούδης - Πολιτικός Μηχανικός	

ΕΛΕΓΧΘΗΚΕ
ΓΙΑ ΤΗΝ ΤΕΧΝΙΚΗ ΥΠΗΡΕΣΙΑ
ΤΗΣ Δ.Ε.Υ.Α. ΟΡΕΣΤΙΑΔΑΣ

ΕΓΚΡΙΘΗΚΕ
ΓΙΑ ΤΗΝ Δ.Ε.Υ.Α. ΟΡΕΣΤΙΑΔΑΣ

ΔΕΥΑ ΟΡΕΣΤΙΑΔΑΣ
Μίντζιας Αναστάσιος
Ορεστιάδα /12/2020

Ορεστιάδα /12/2020